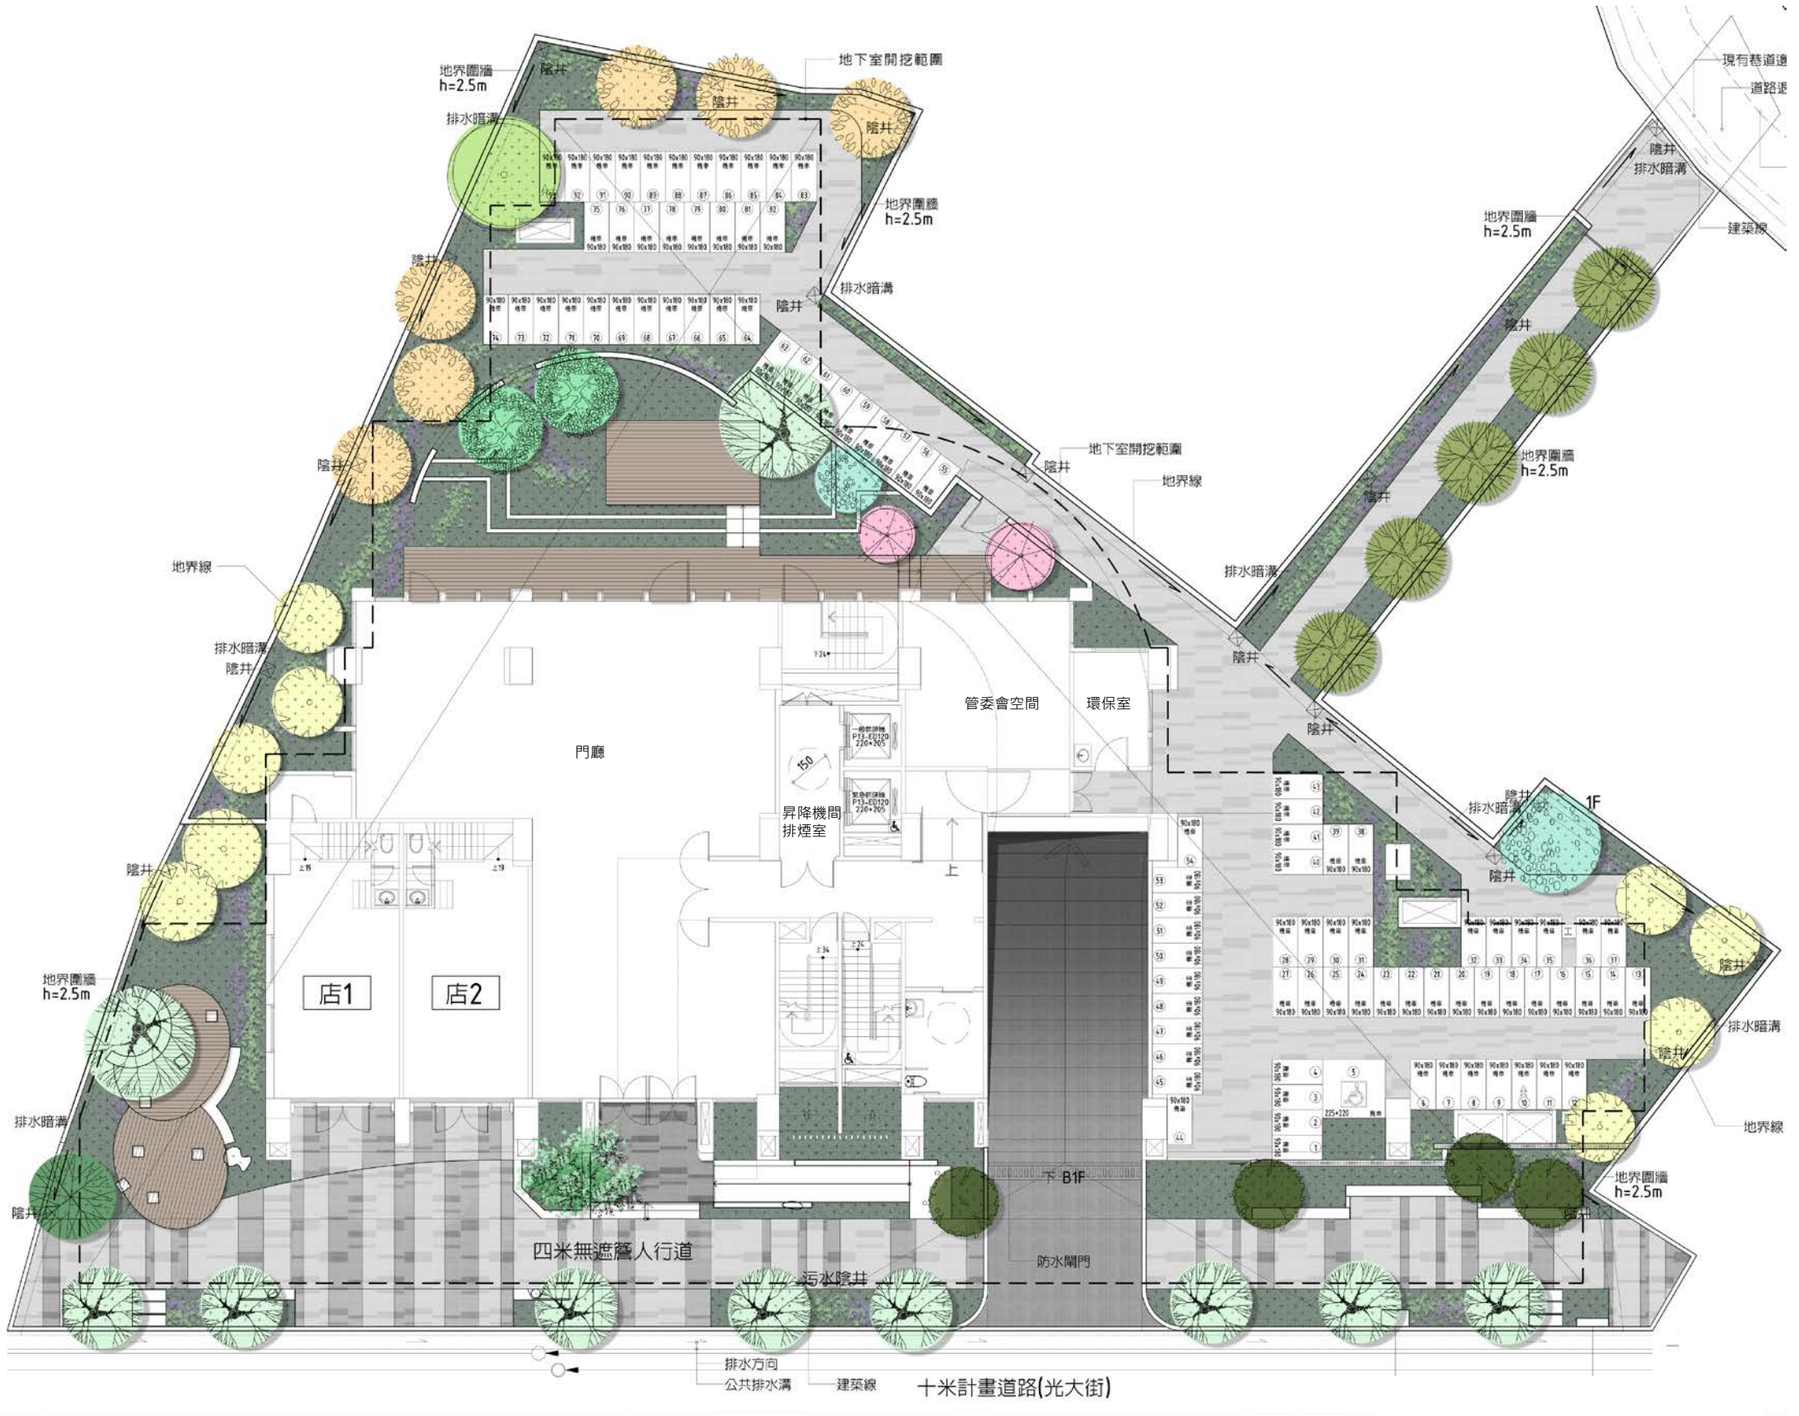
(2)一層景觀平面圖


地界圍牆
h=2.5m
陰井
排水暗溝
地下室開挖範圍
地界線
現有巷道邊
道路退
建築線
管委會空間
環保室
門廳
昇降機間
排煙室
店1
店2
B1F
四米無遮簷人行道
污水陰井
防水閘門
排水方向
公共排水溝
十米計畫道路(光大街)
1F