
變更前



全區建築配置分區圖 A3:1/800

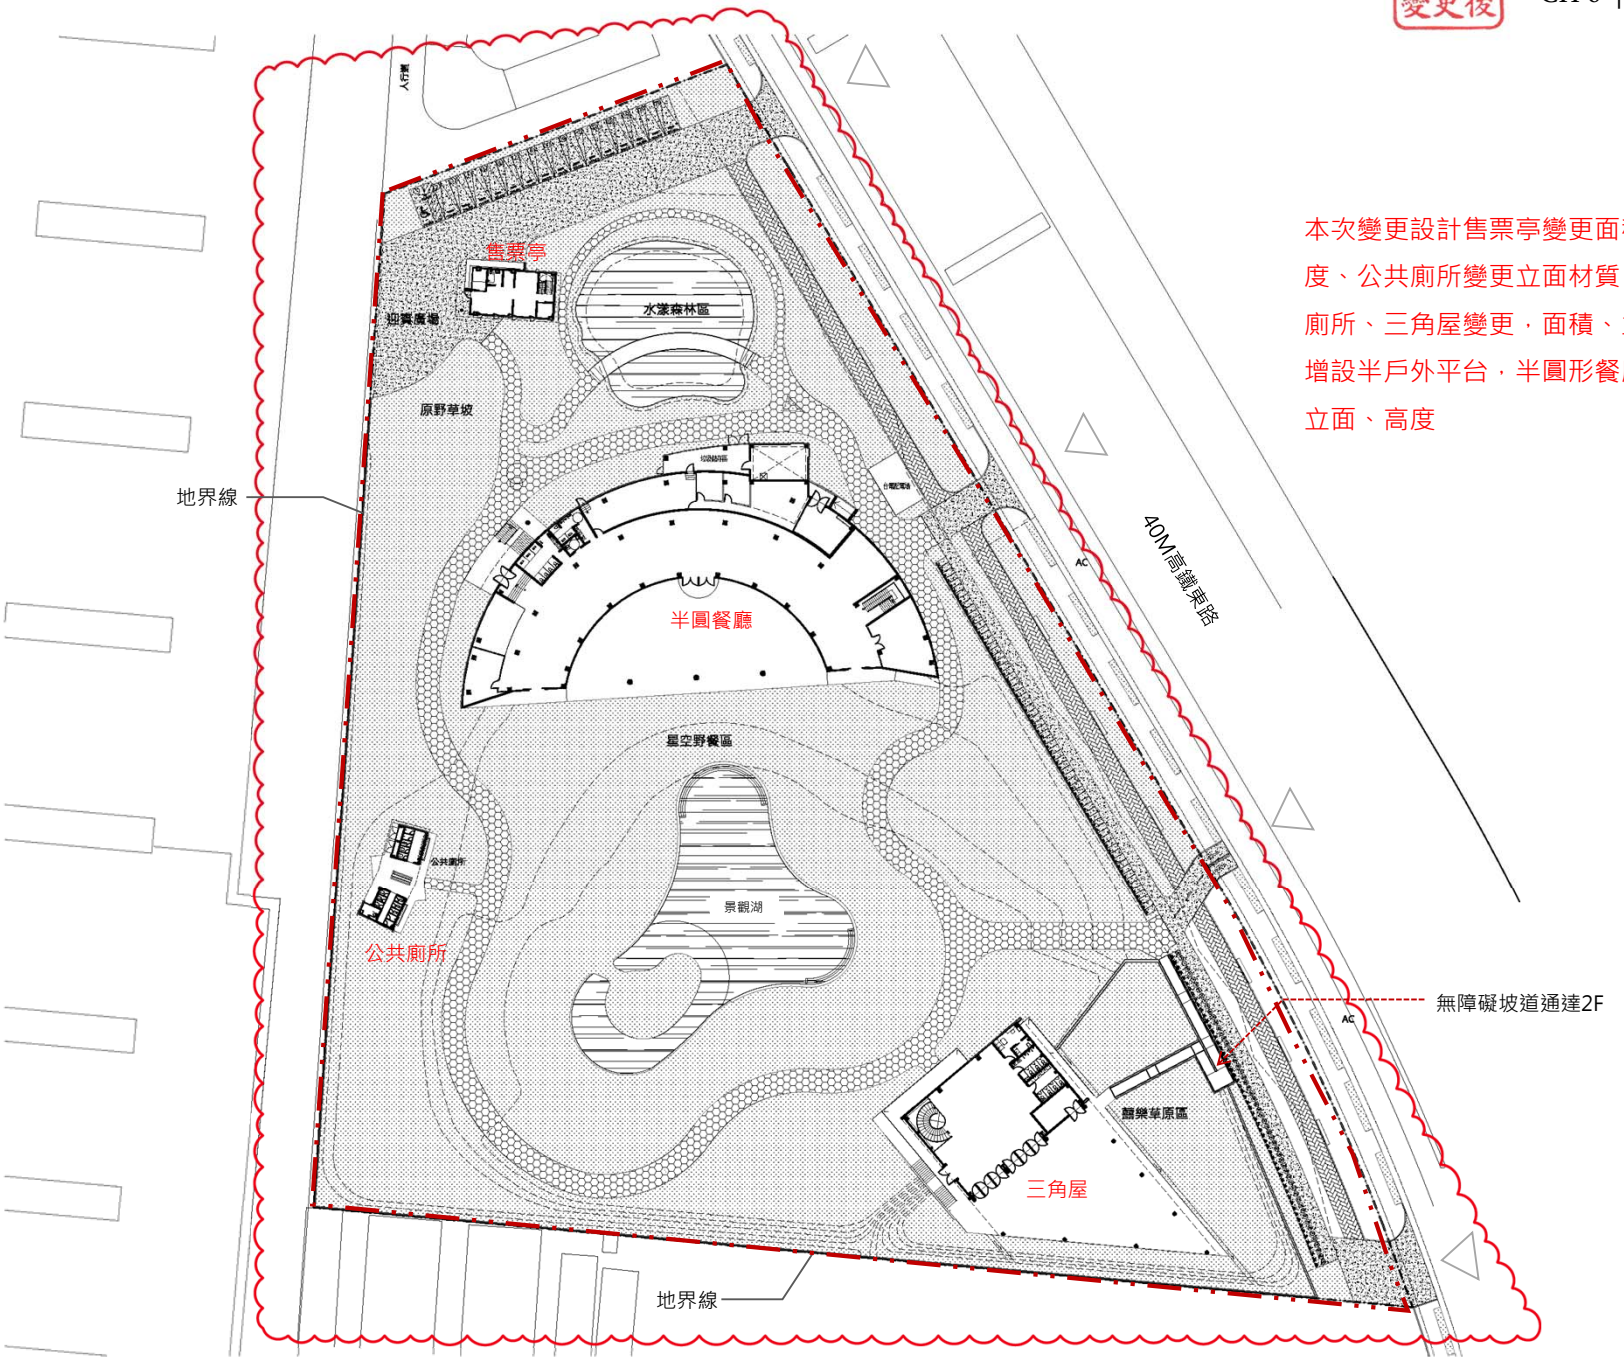

本次變更設計售票亭變更面積、立面、高度、公共廁所變更立面材質，新增無障礙廁所、三角屋變更，面積、立面、高度、增設半戶外平台，半圓形餐廳變更面積、立面、高度