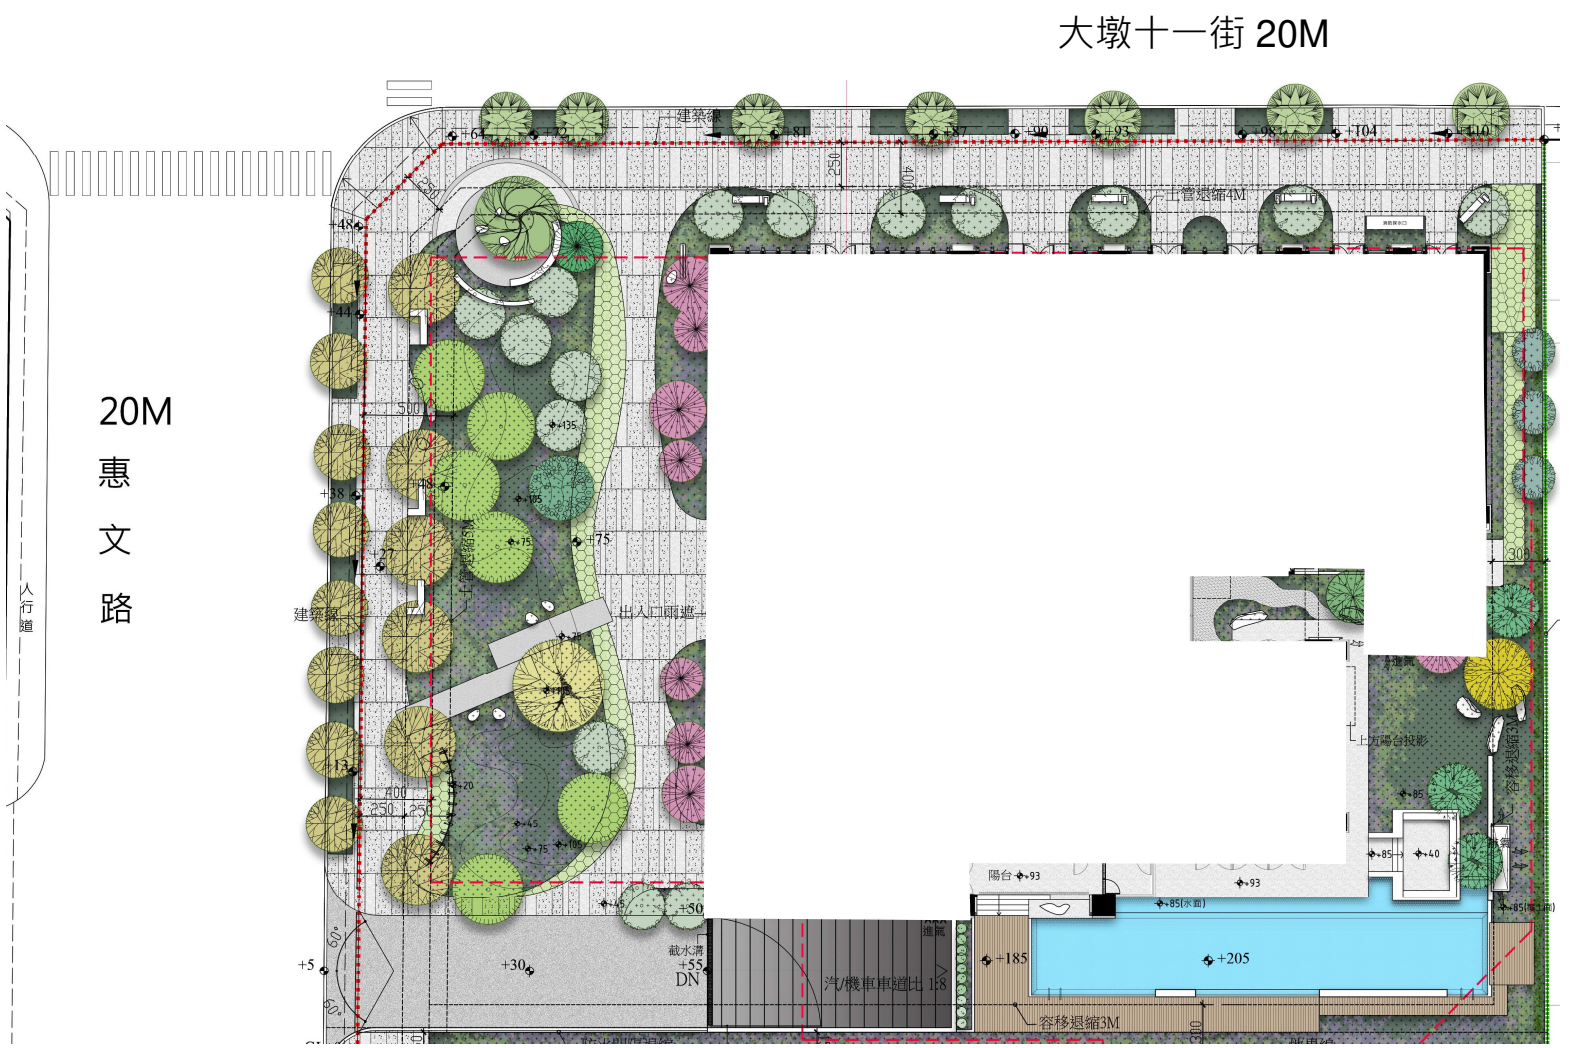

大墩十一街 20M
20M
惠
文
路
人行道
建築線
出入口雨遮
汽/機車車道比 1:8
截水溝
DN
陽台
容移退縮3M
容移退縮4M