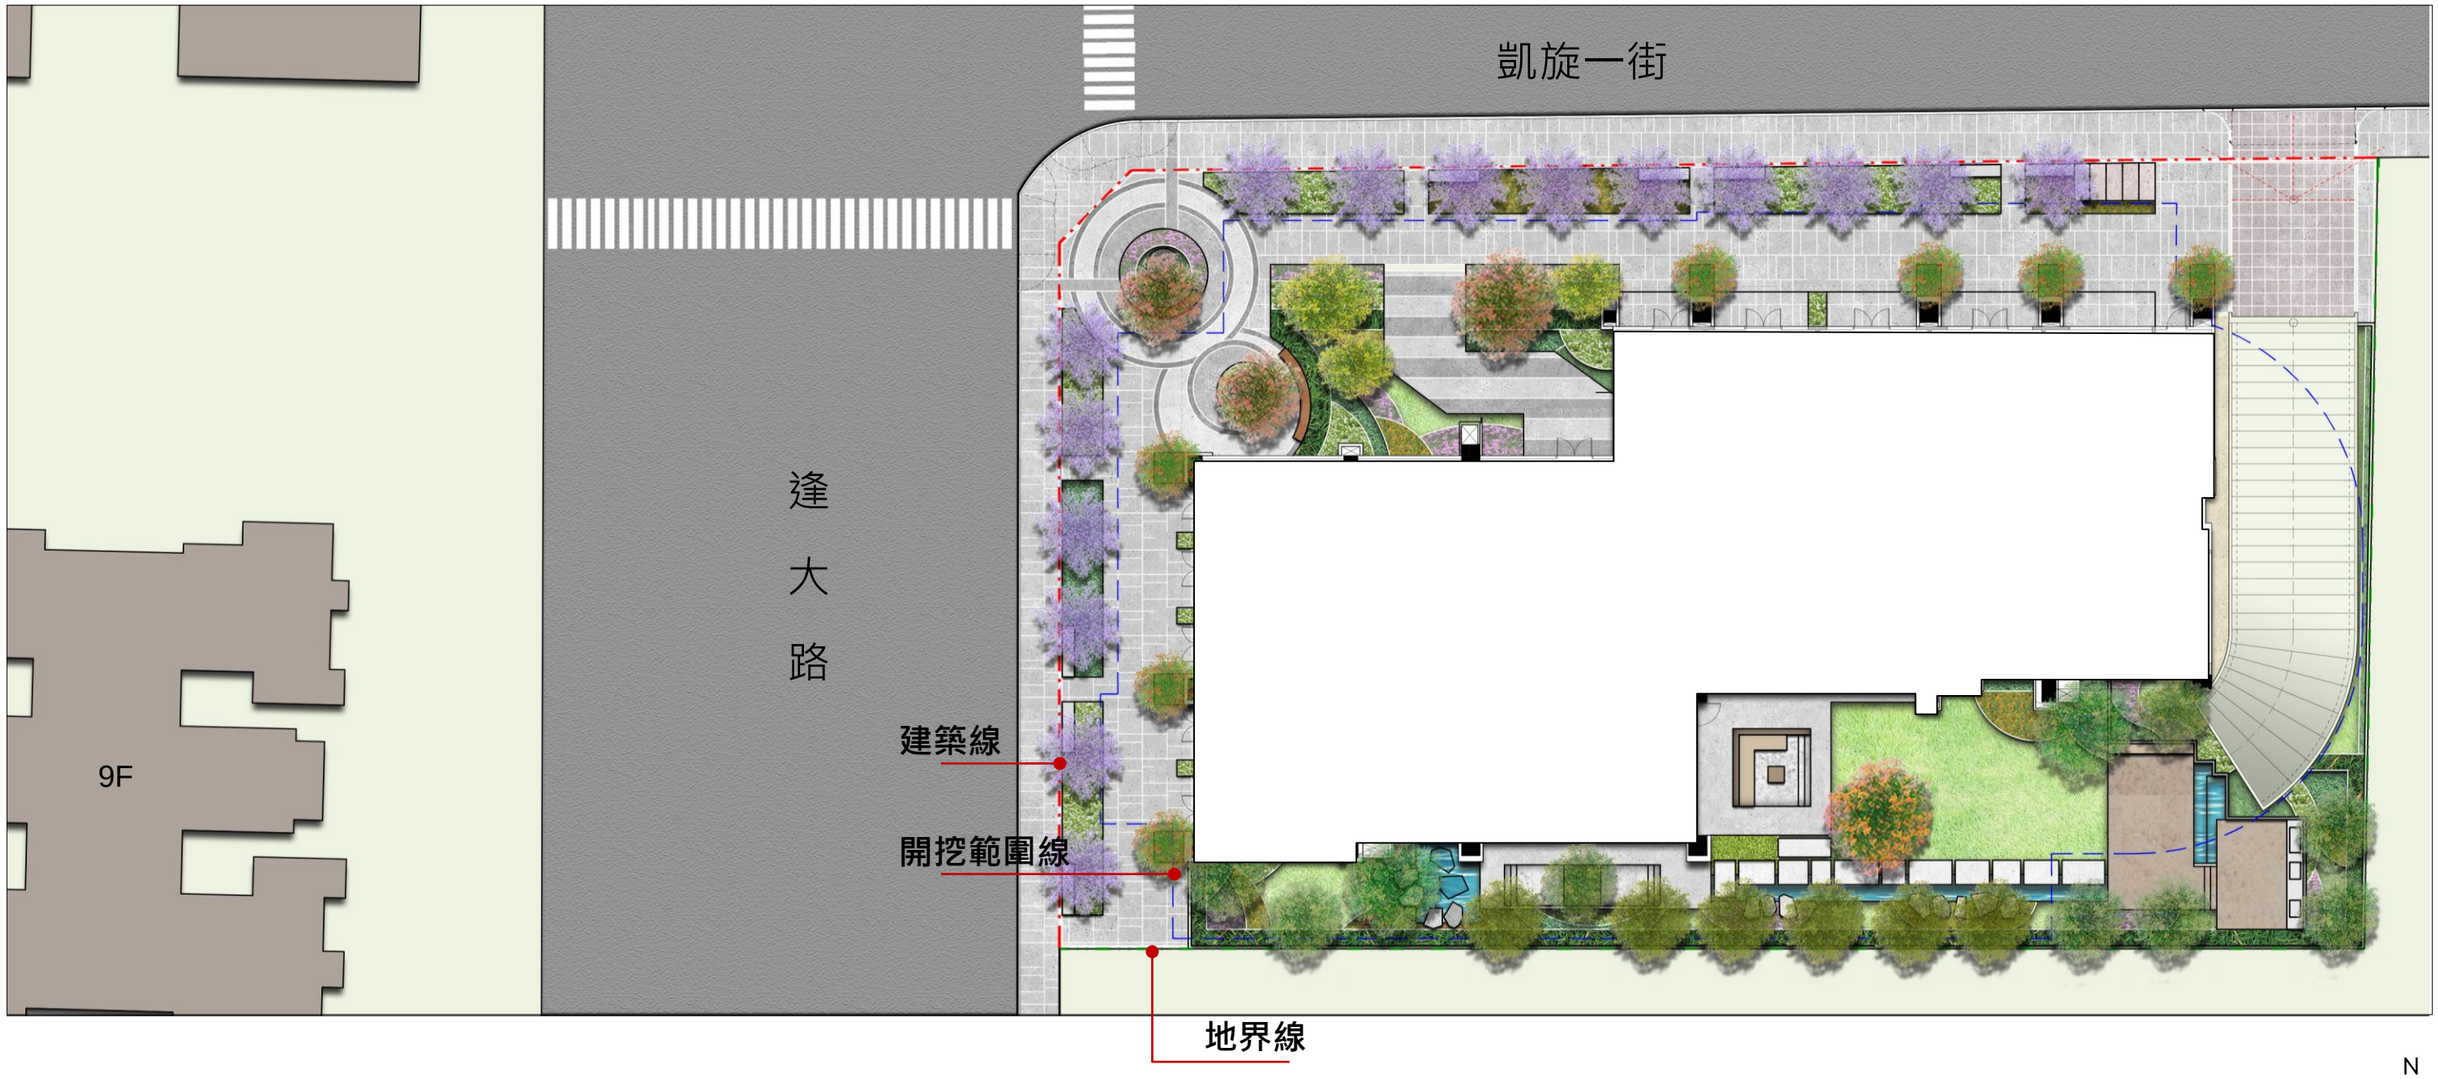


全區配置圖S：1 / 300