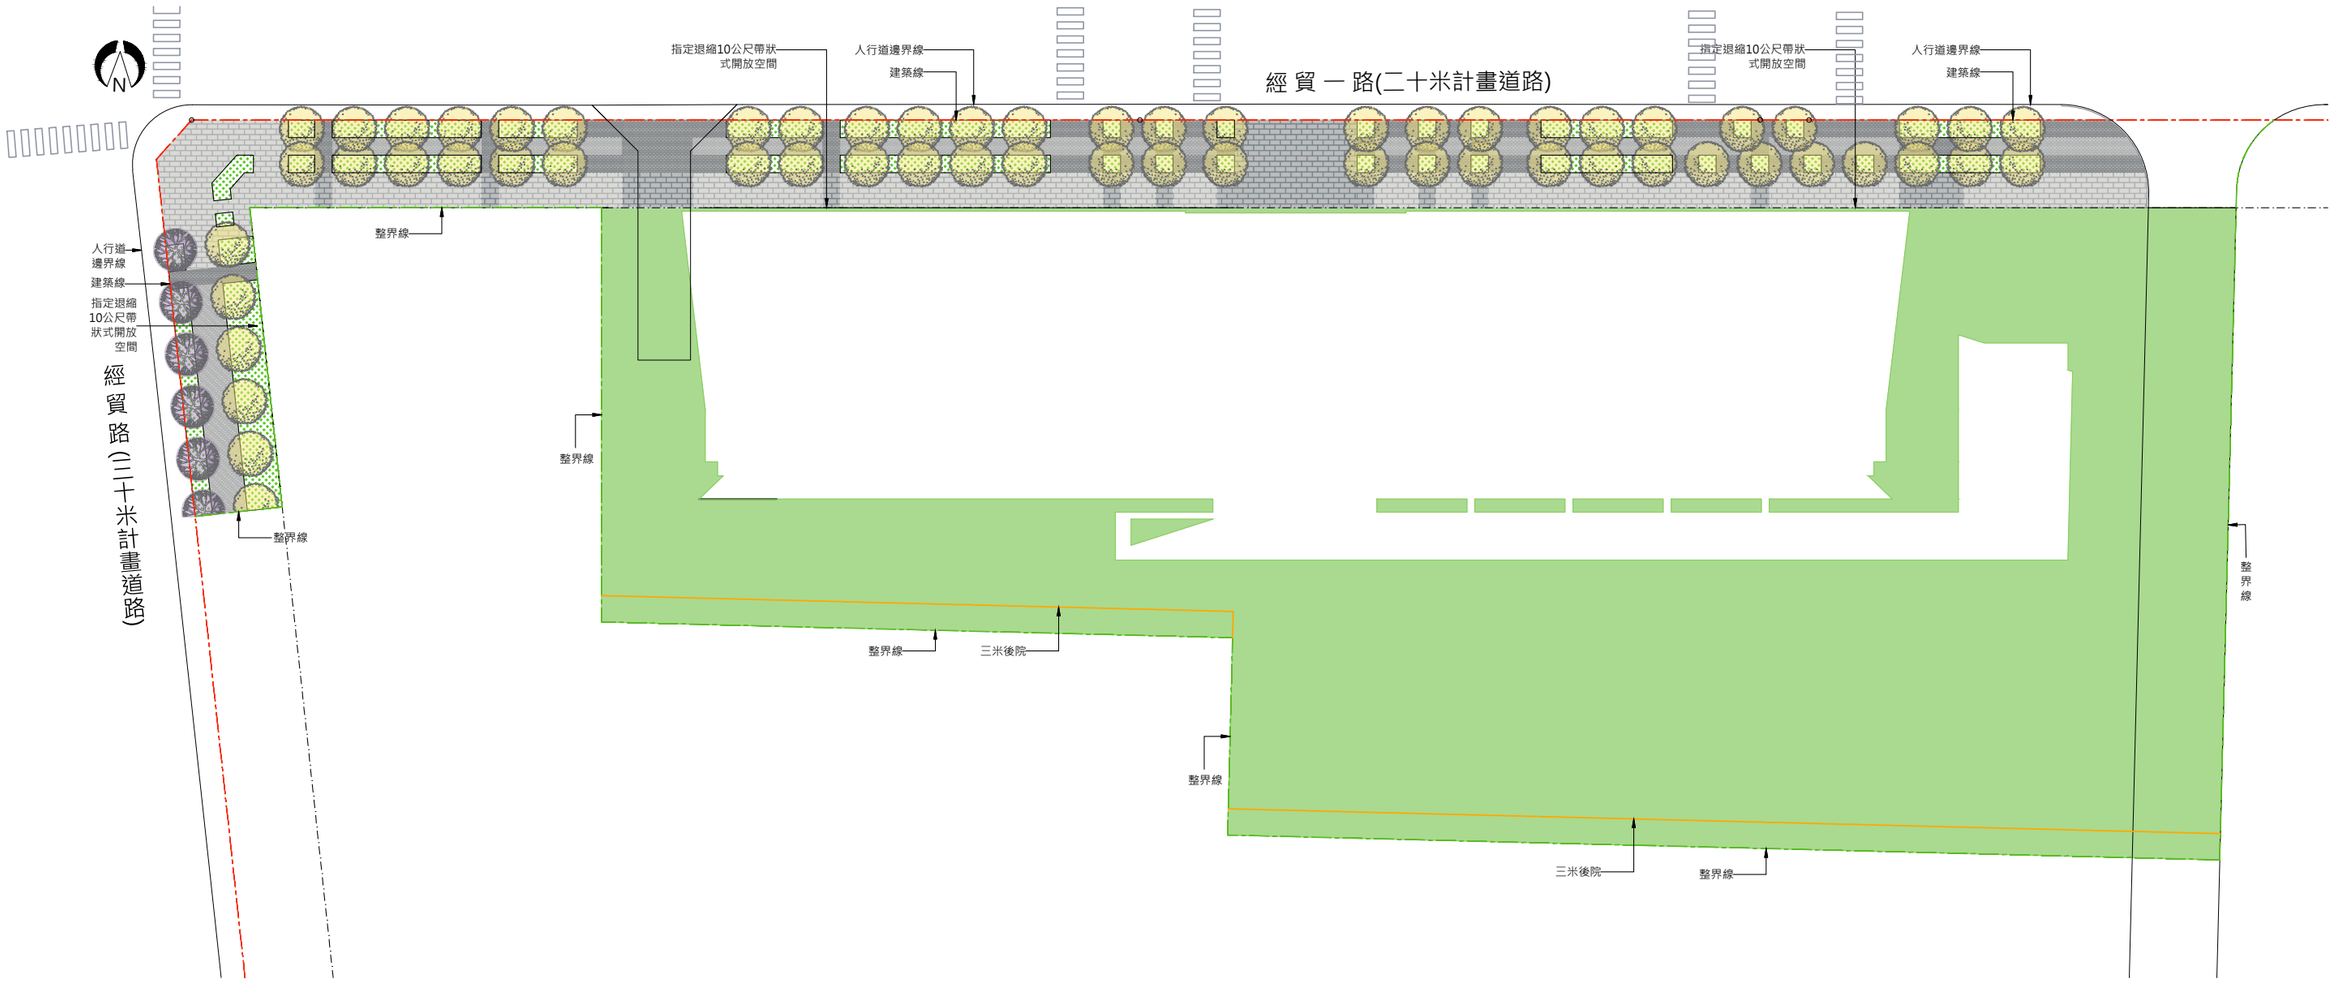

經 貿 一 路(二十米計畫道路)
指定退縮10公尺帶狀式開放空間
人行道邊界線
建築線
整界線
經貿路(二十米計畫道路)
三米後院
建築線
指定退縮10M帶狀式開放空間
整界線
3M後院