
8-2-2、一層景觀平面圖

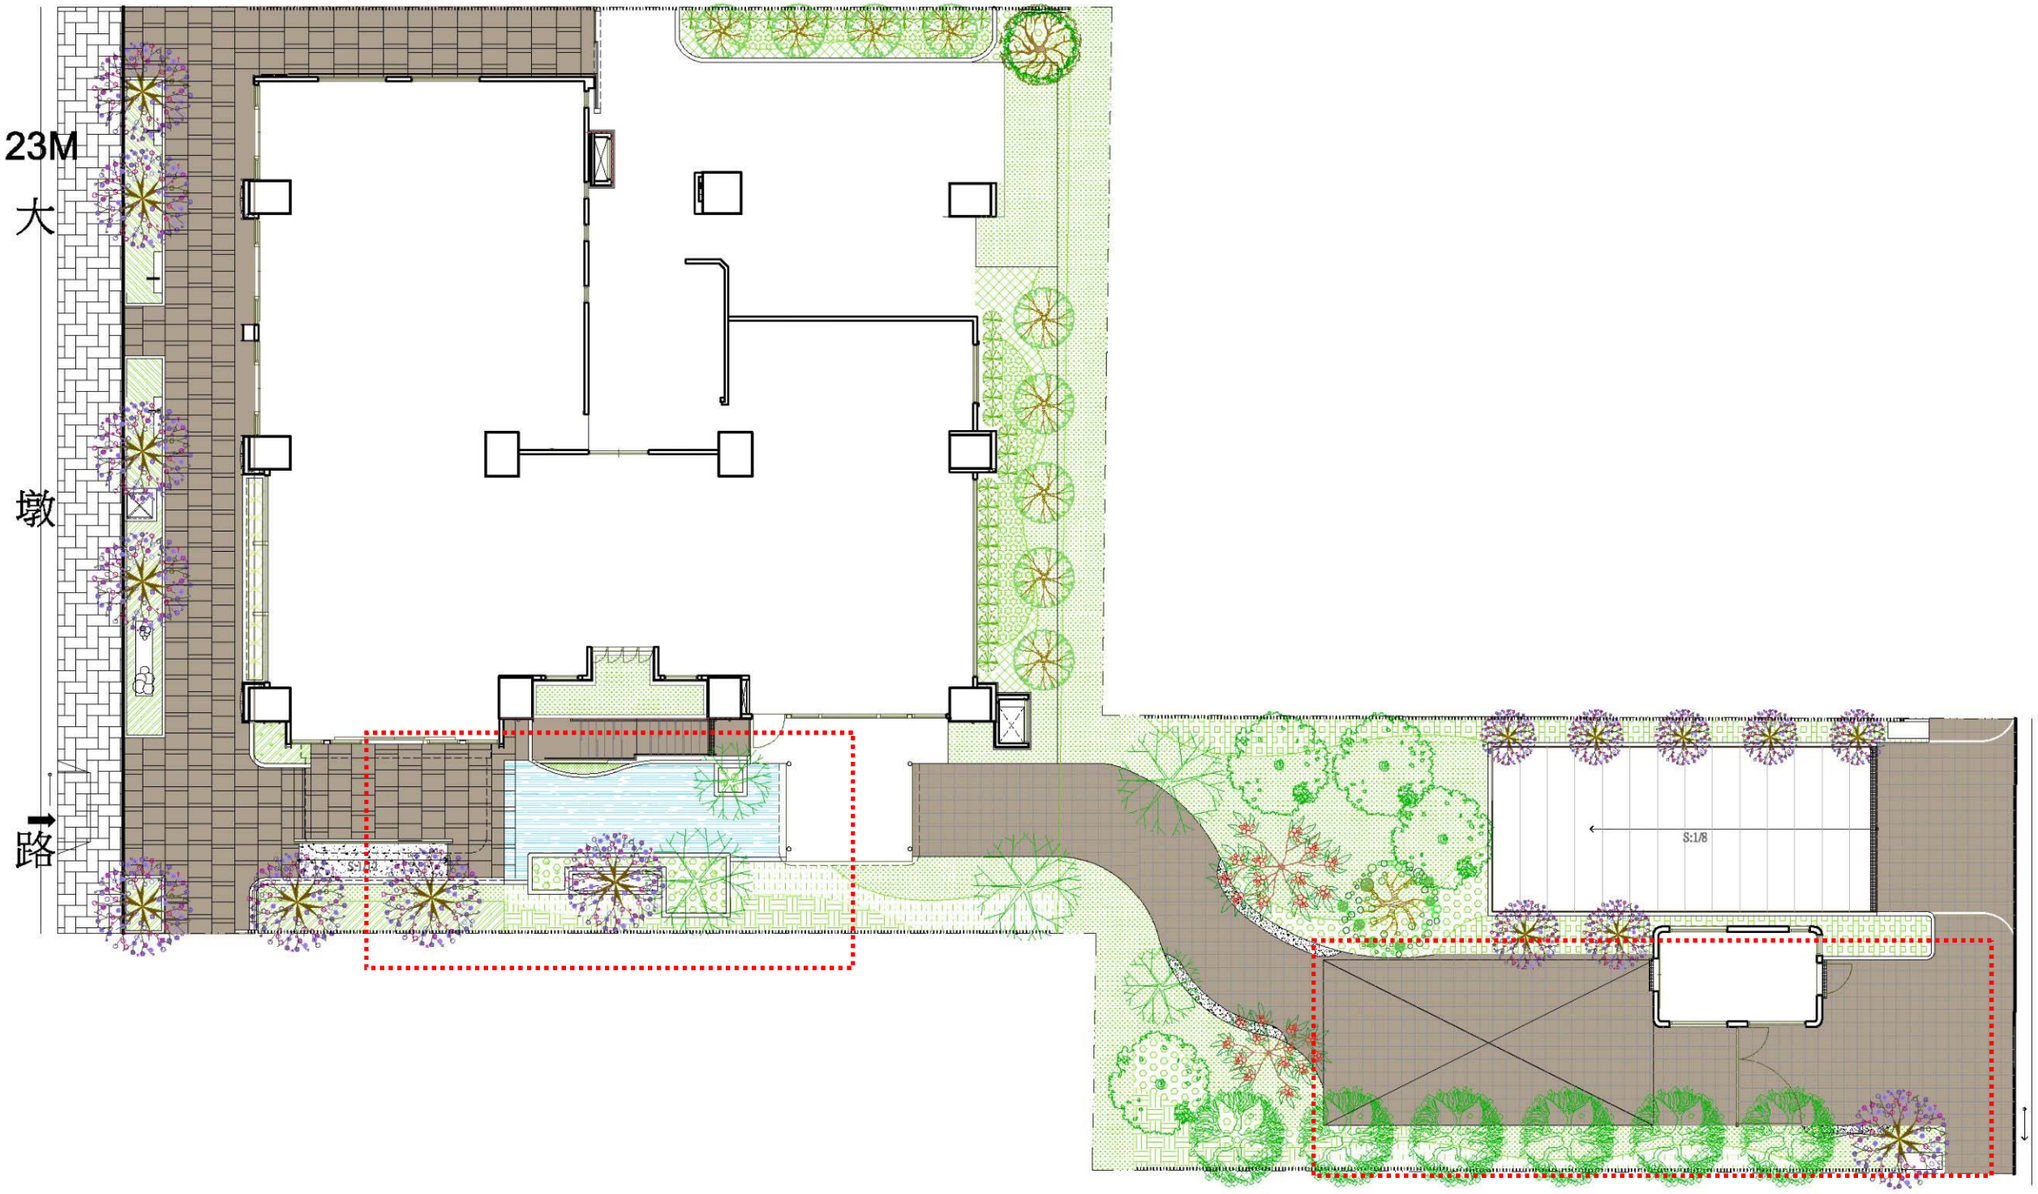

變更設計說明:

1. 景觀設計變更.

■雅門建築師設計群 劉偉彥 建築師事務所	長青開發建設 南屯區大新段店鋪集合住宅 新建工程	台中市南屯區 大新段 354 等地號 1 筆	台中市都市設計委員會審議報告書	台中市大墩17街137號7樓 TEL：04 - 23293698 FAX：04 - 23269928 mailartman.taiwan@msa.hinet.net	備註