
二、壹層景觀平面圖

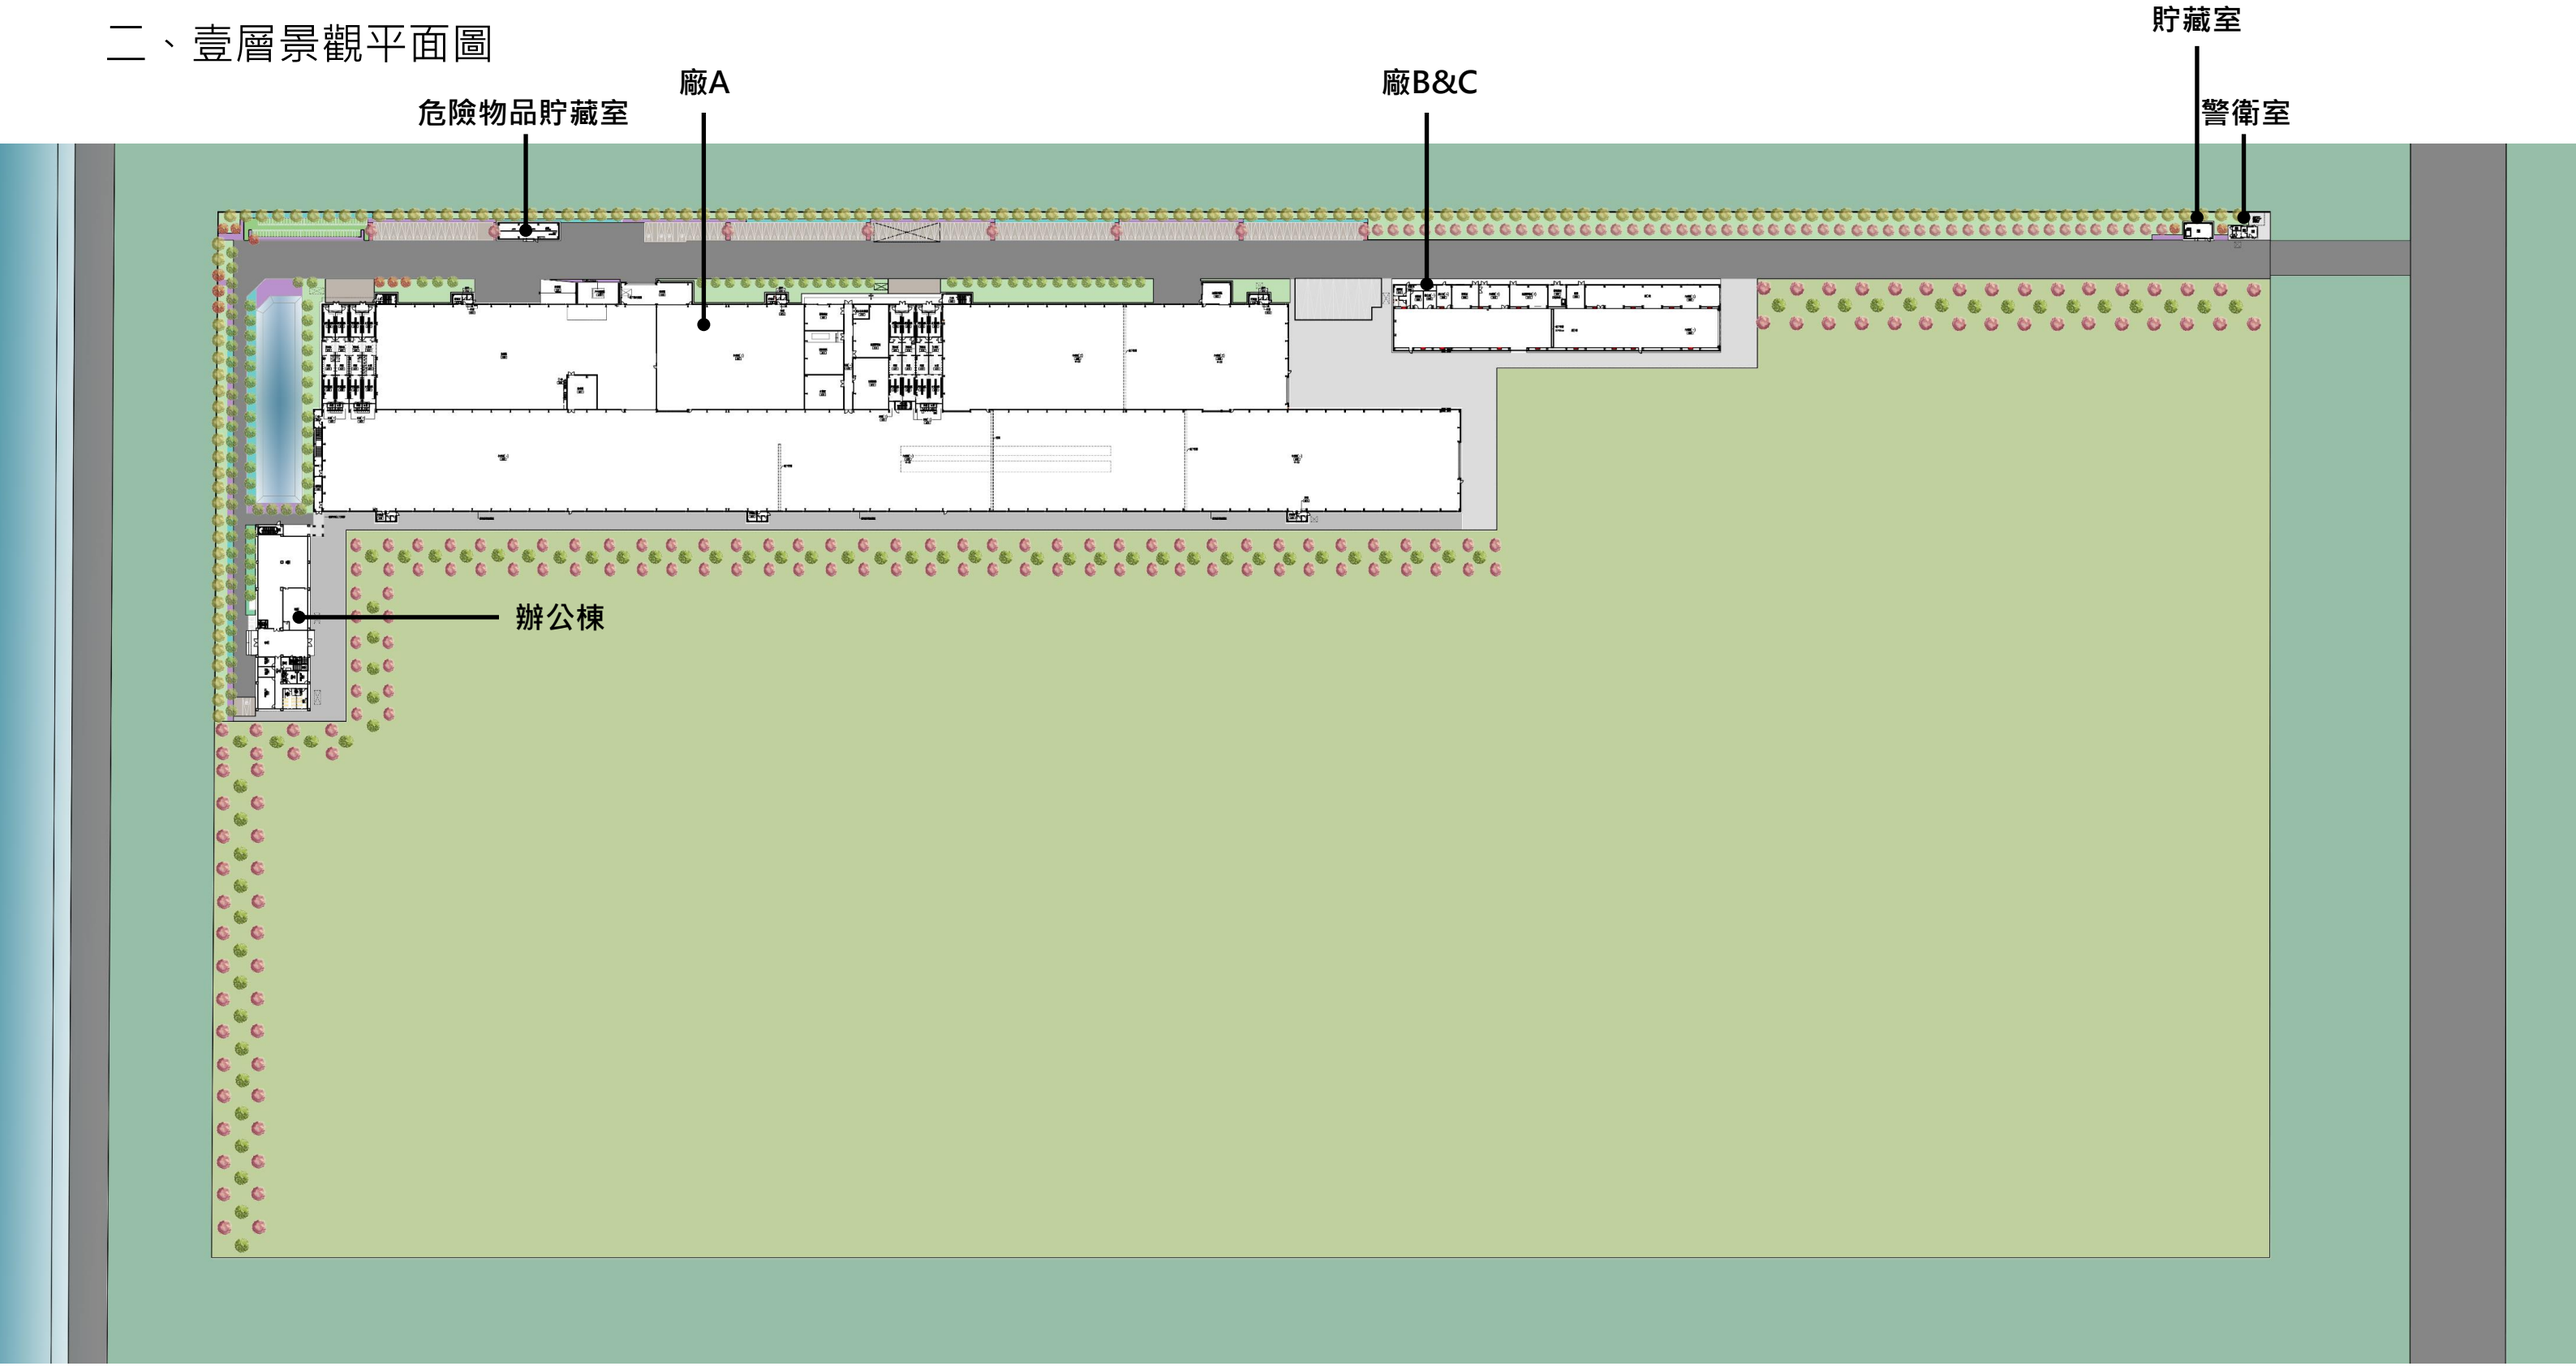

景觀配置平面圖
S=1/2000