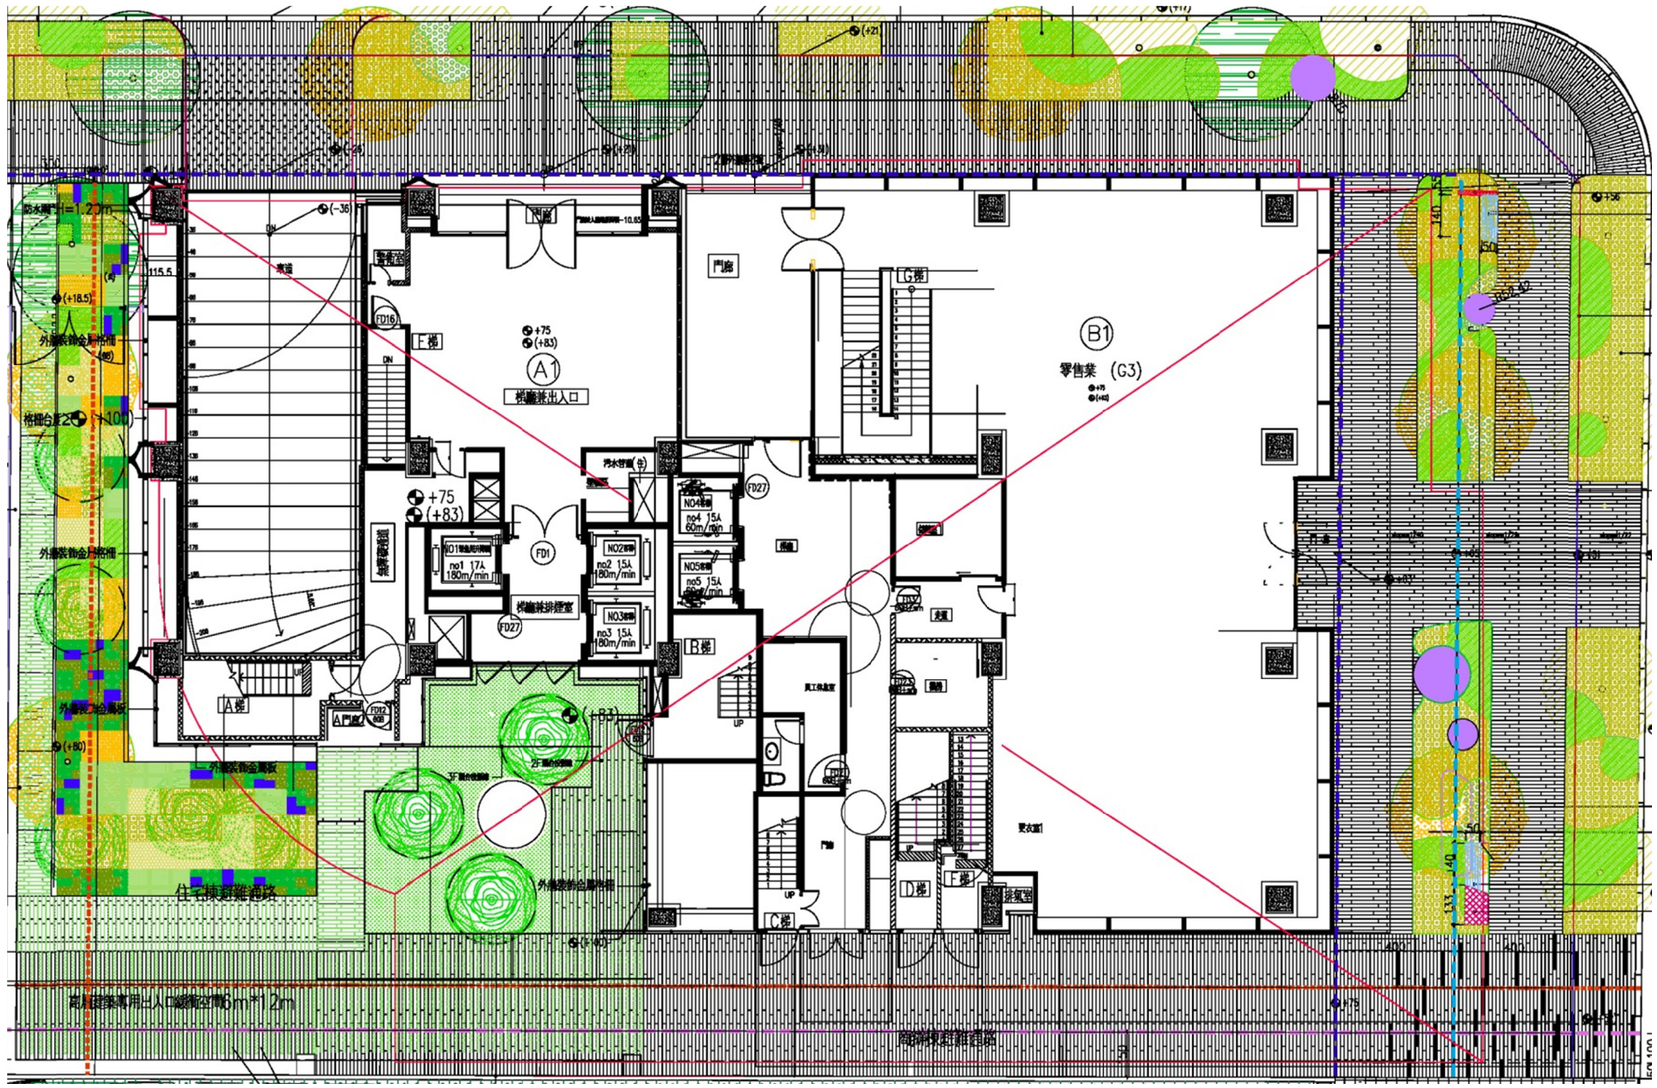


一層景觀平面 S:1/200