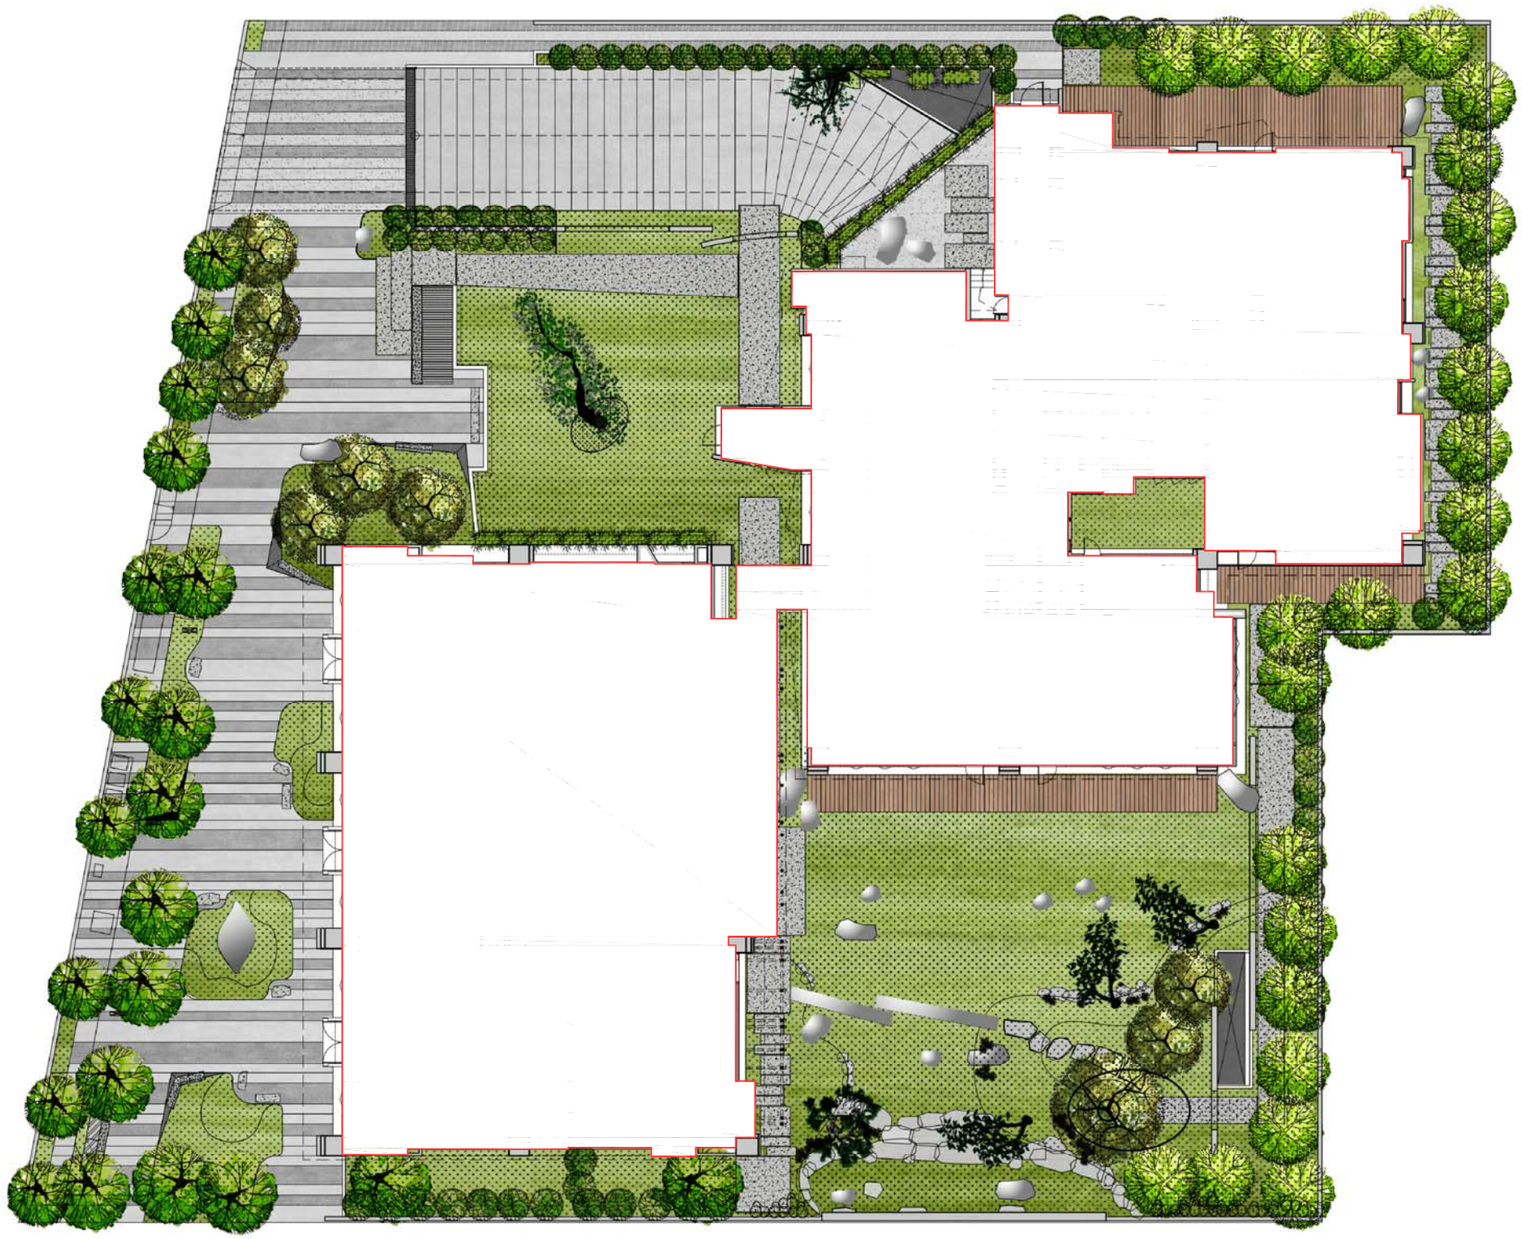


N

建築配置圖 Scale=1/300