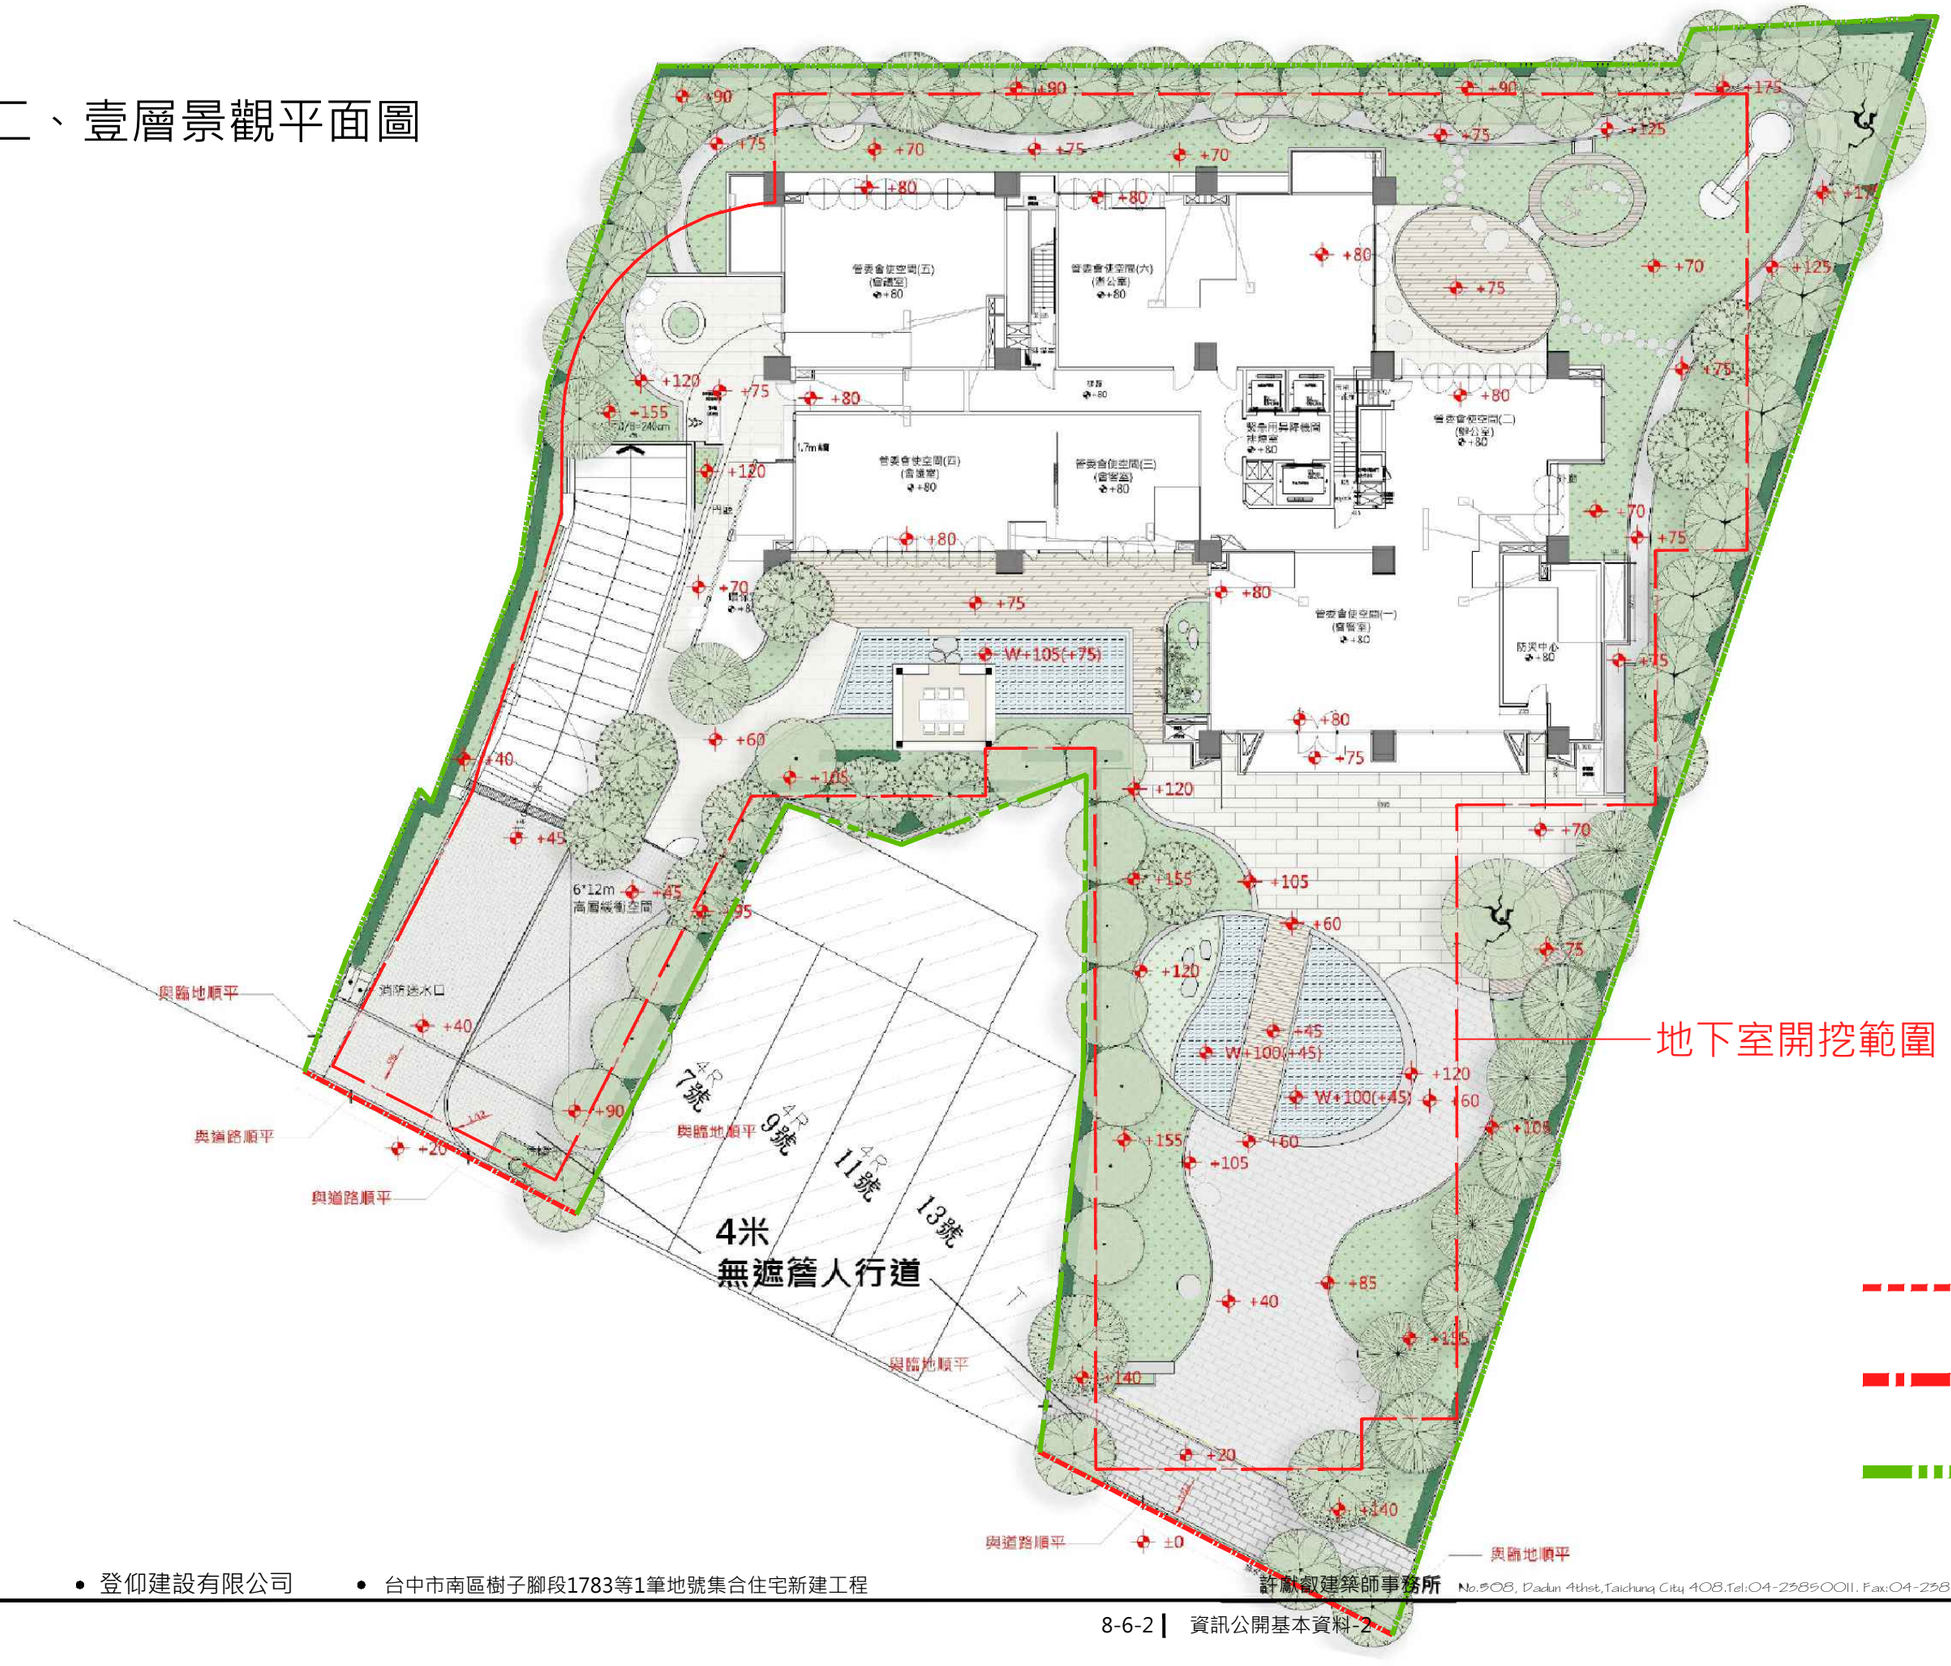
二、壹層景觀平面圖


地下室開挖範圍
4米
無遮簷人行道
7號
9號
11號
13號
與臨地順平
與道路順平
消防送水口
6*12m
高層緩衝空間
W+105(+75)
W+100(+45)
地下室開挖範圍
建築線
地界線