
2.一層景觀平面圖

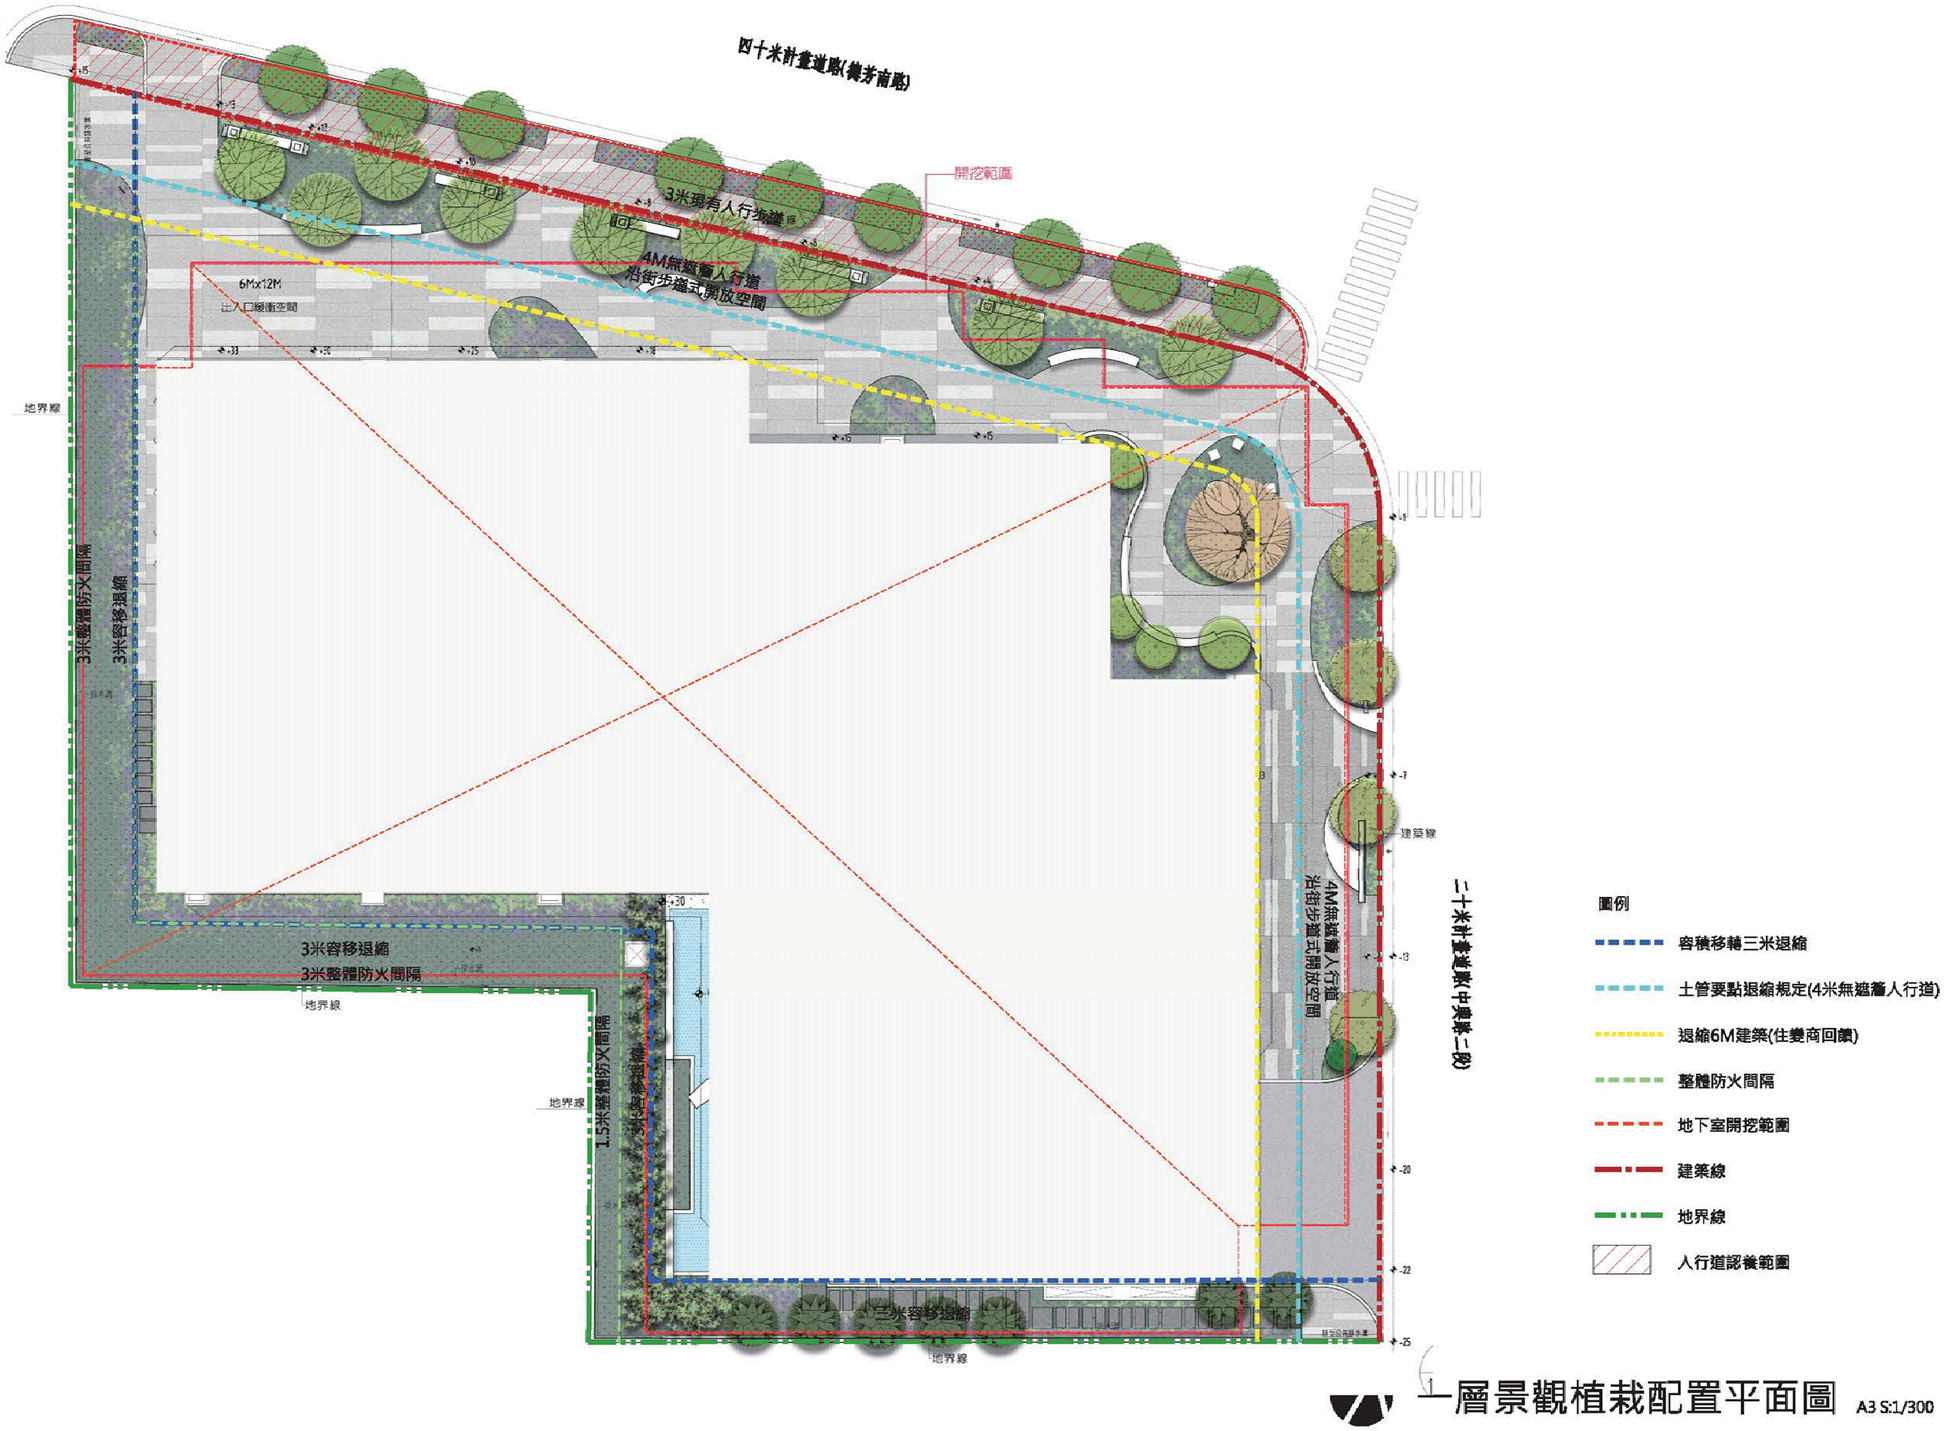

一層景觀植栽配置平面圖 A3 S:1/300