
二、壹層景觀平面圖

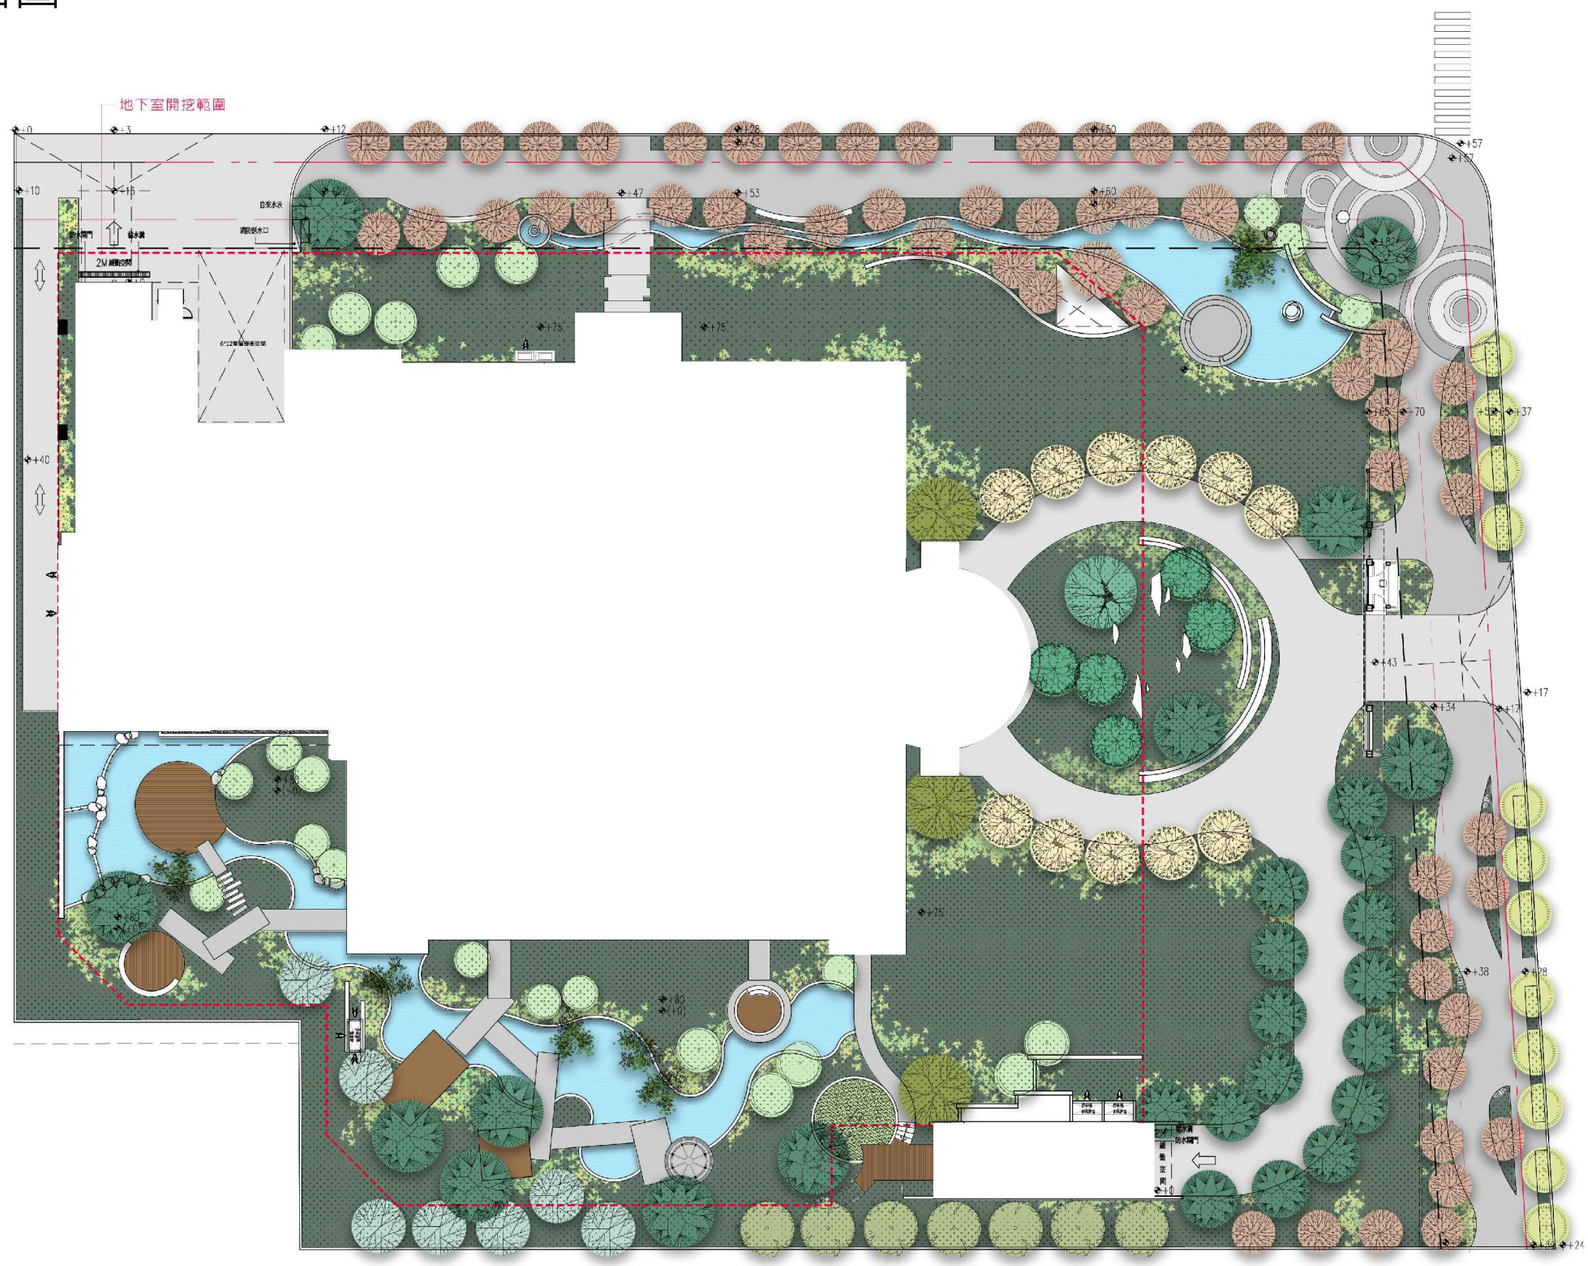

壹層景觀平面圖 A3 S:1/200

N