
2、壹層景觀平面圖

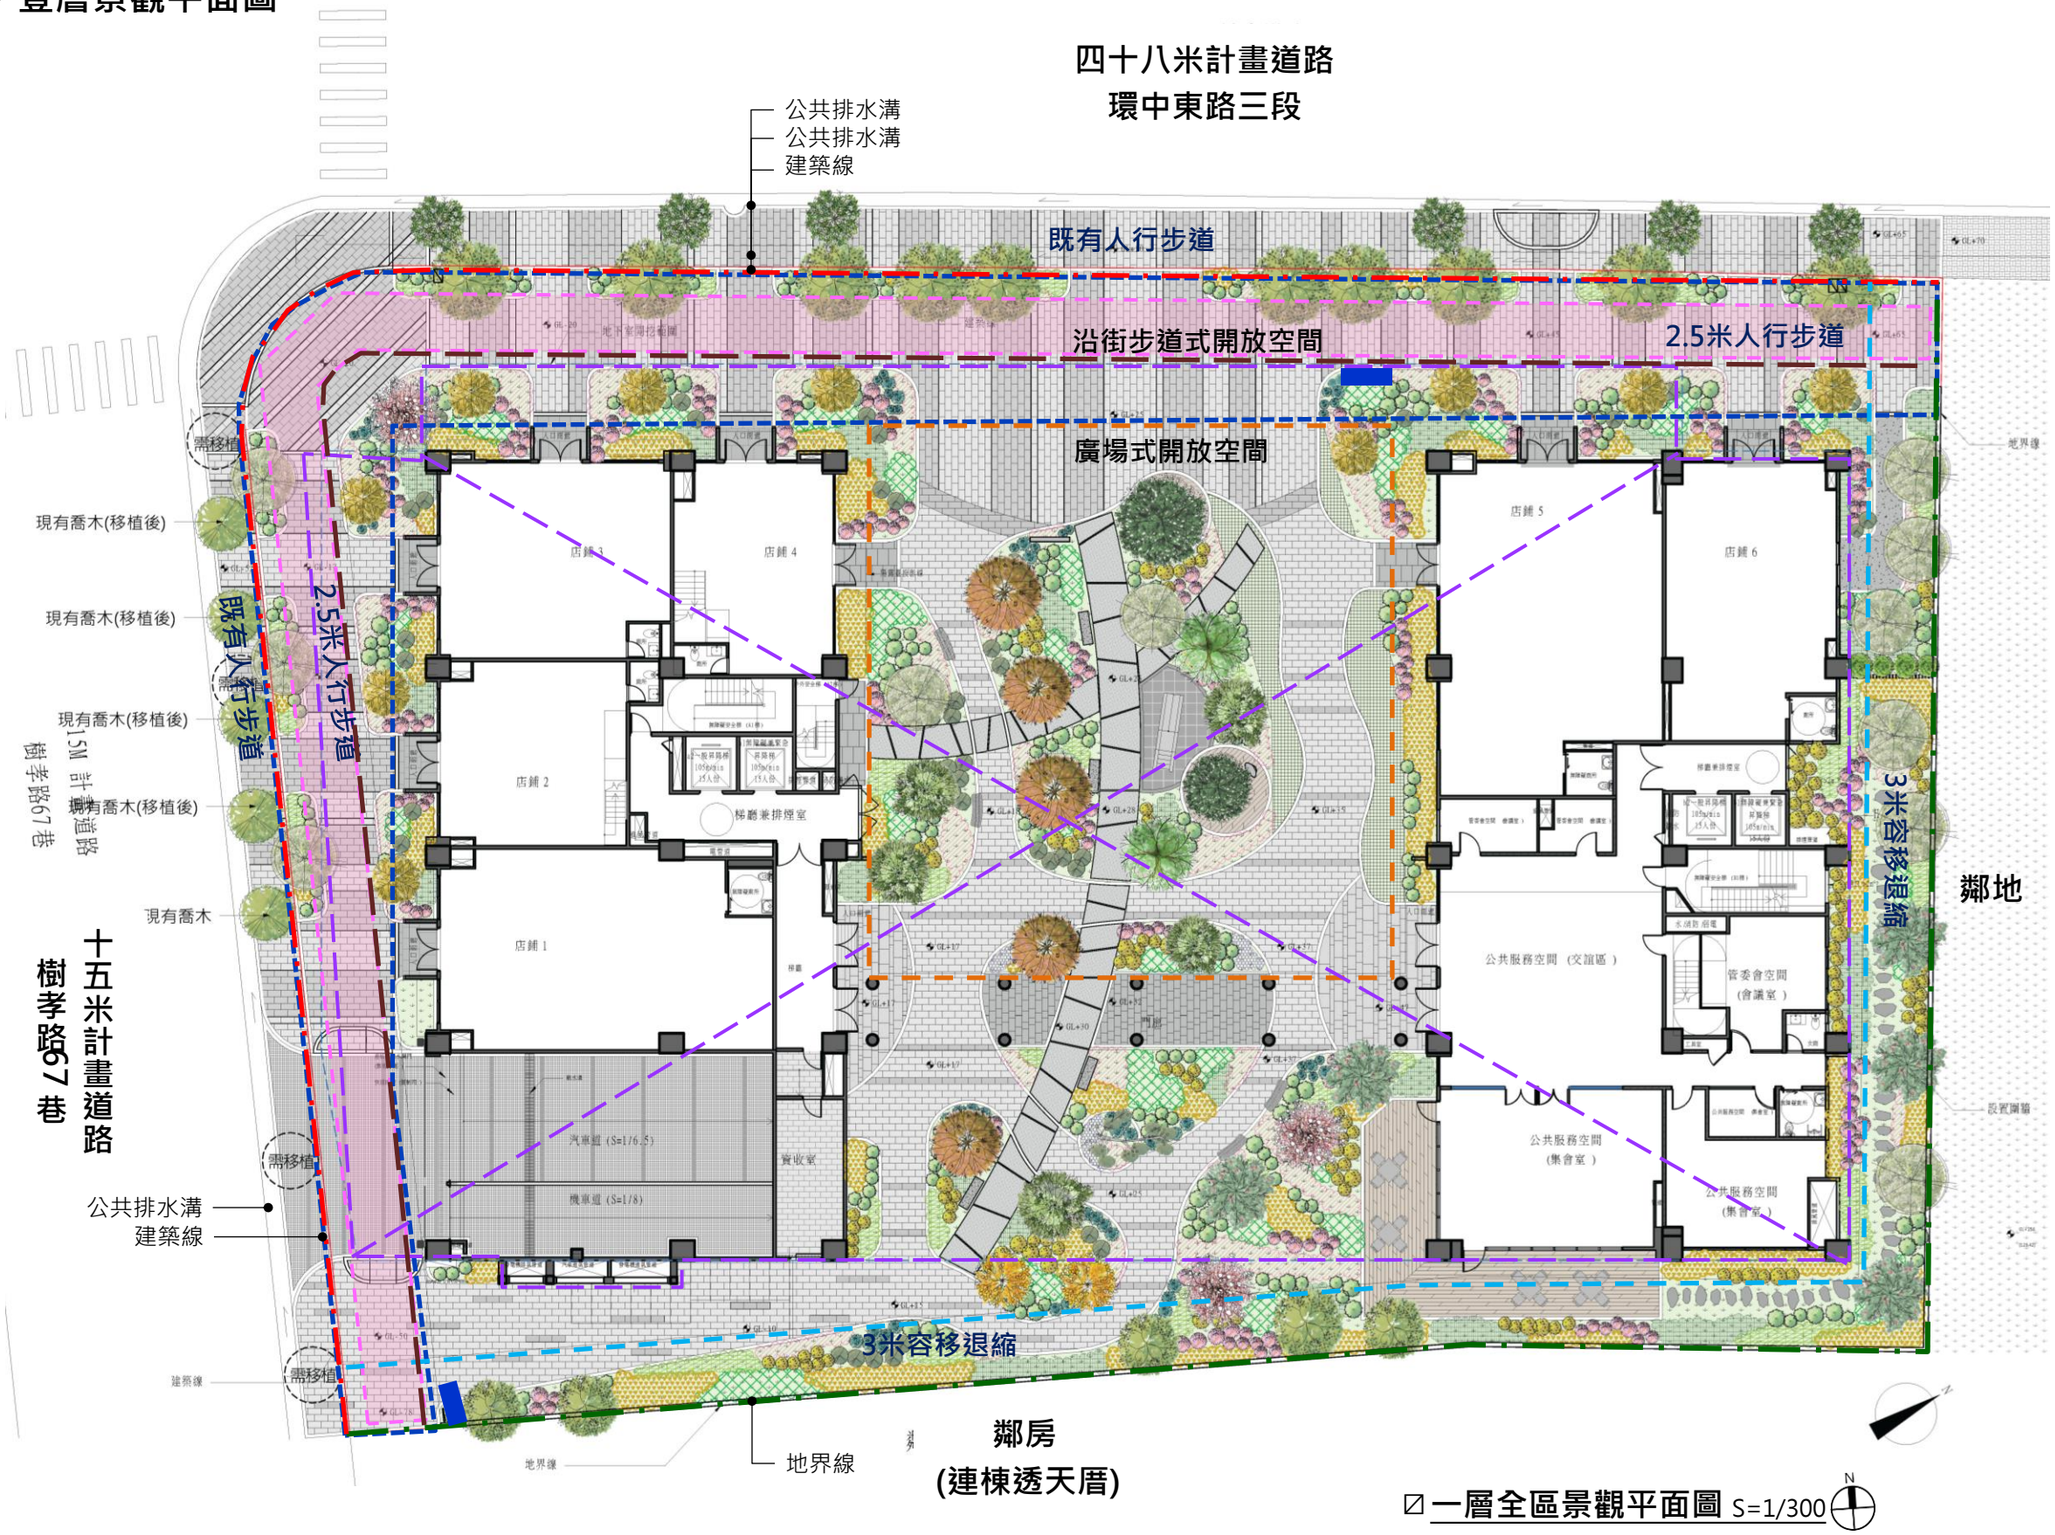

◪ **一層全區景觀平面圖** S=1/300