
圖 例

- 建築線
- 地界線
- 6M前院退縮線
- 開挖範圍
- 容移3M退縮線
- 整體性防火間隔線

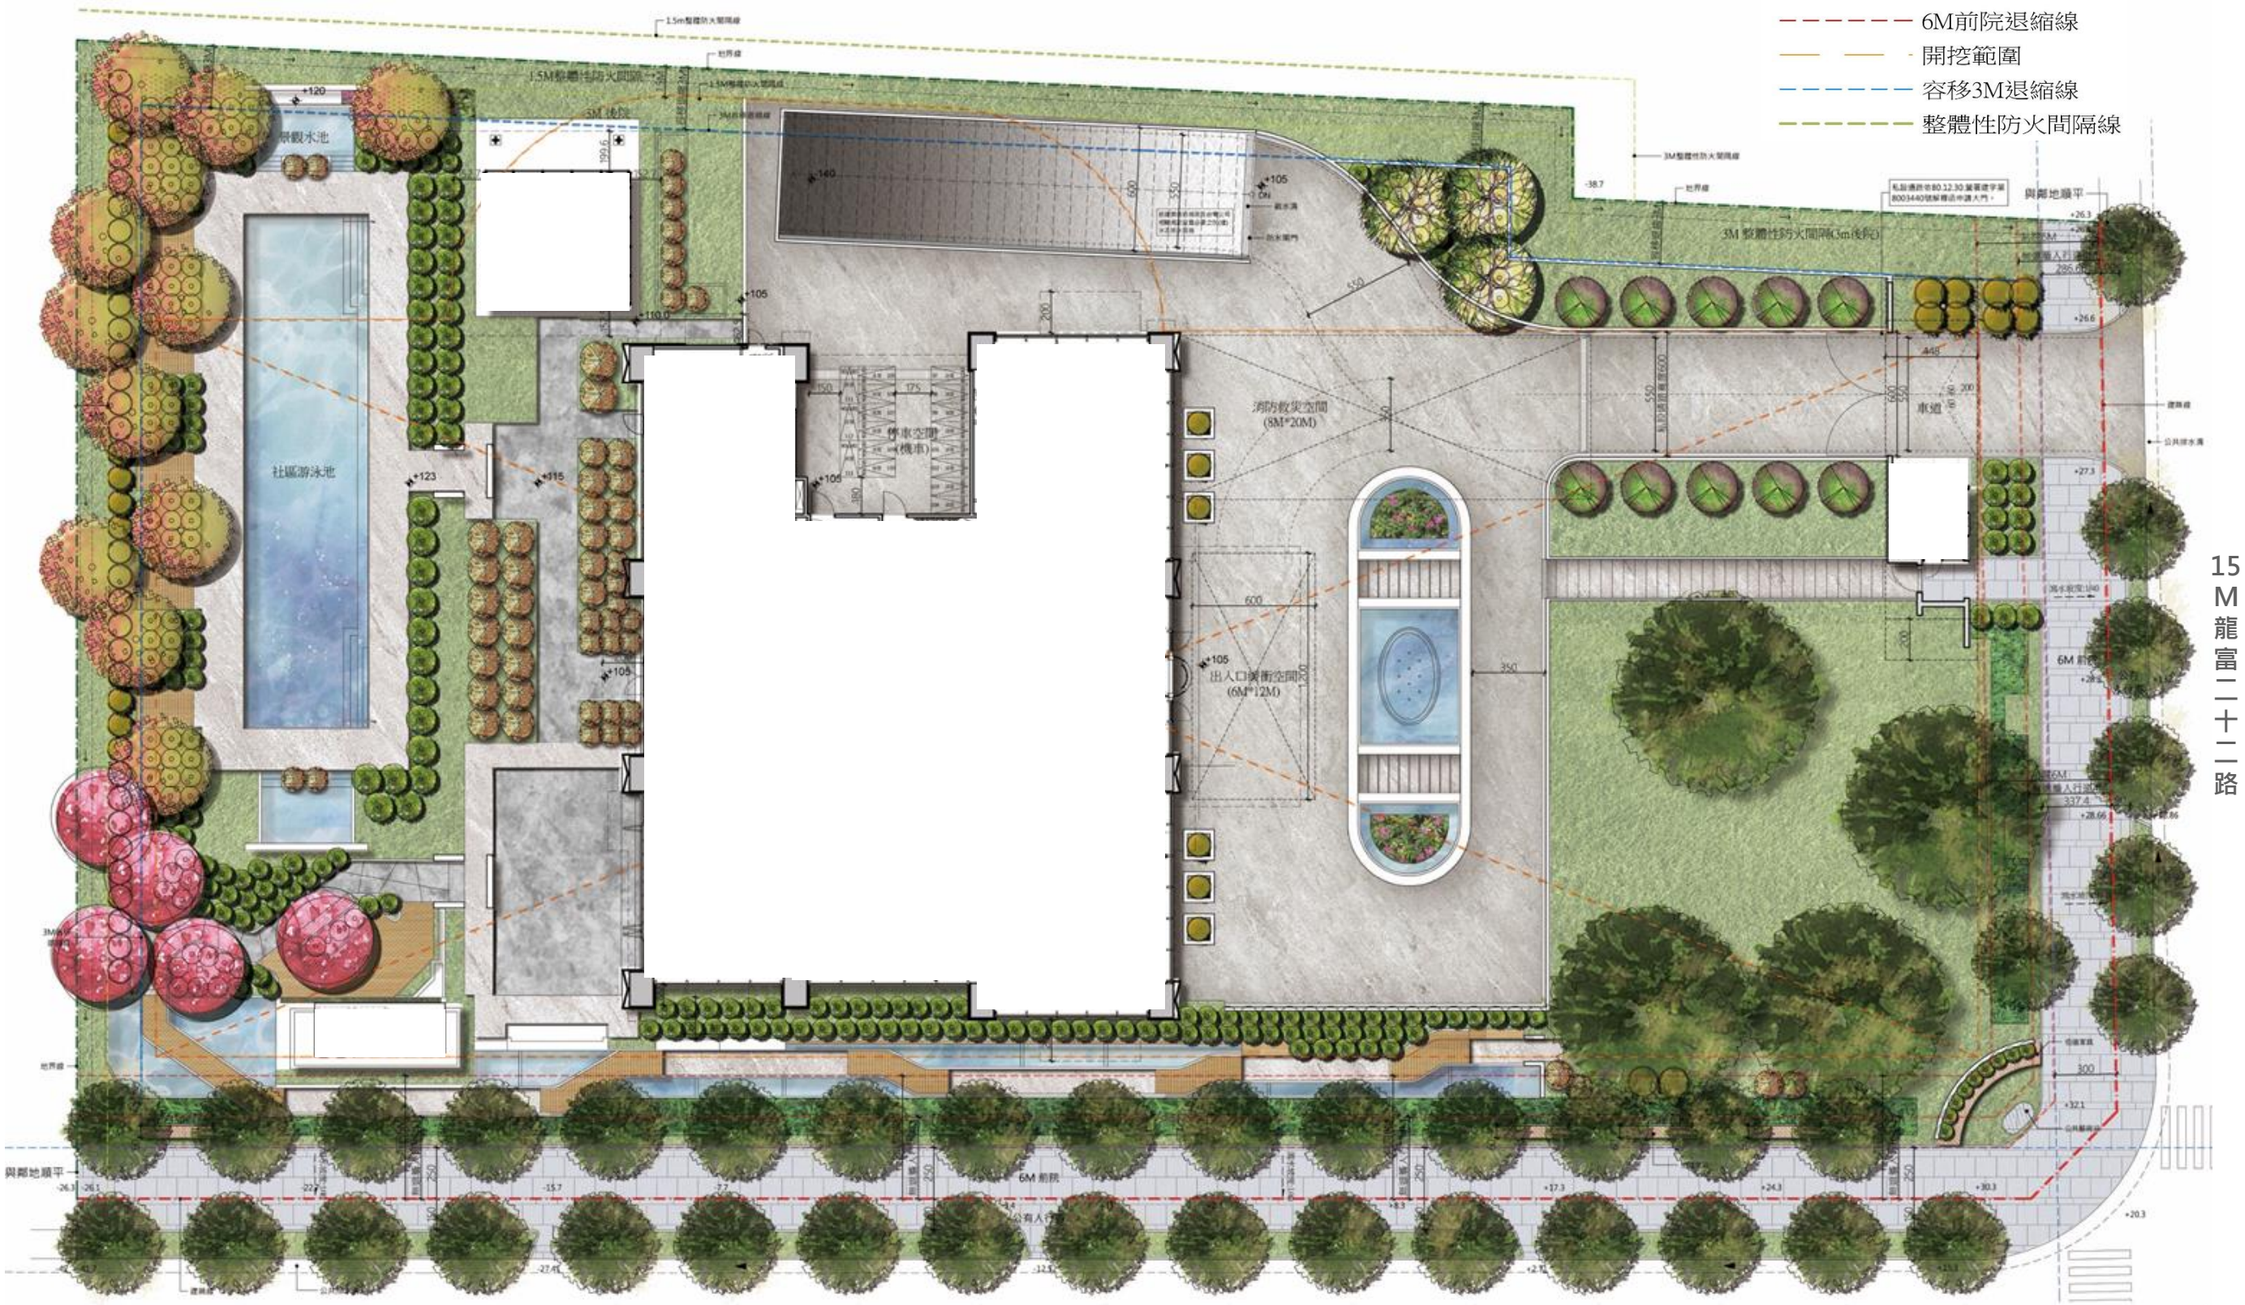

15M 龍富二十二路

25M 龍富路五段

景觀配置圖 1/300