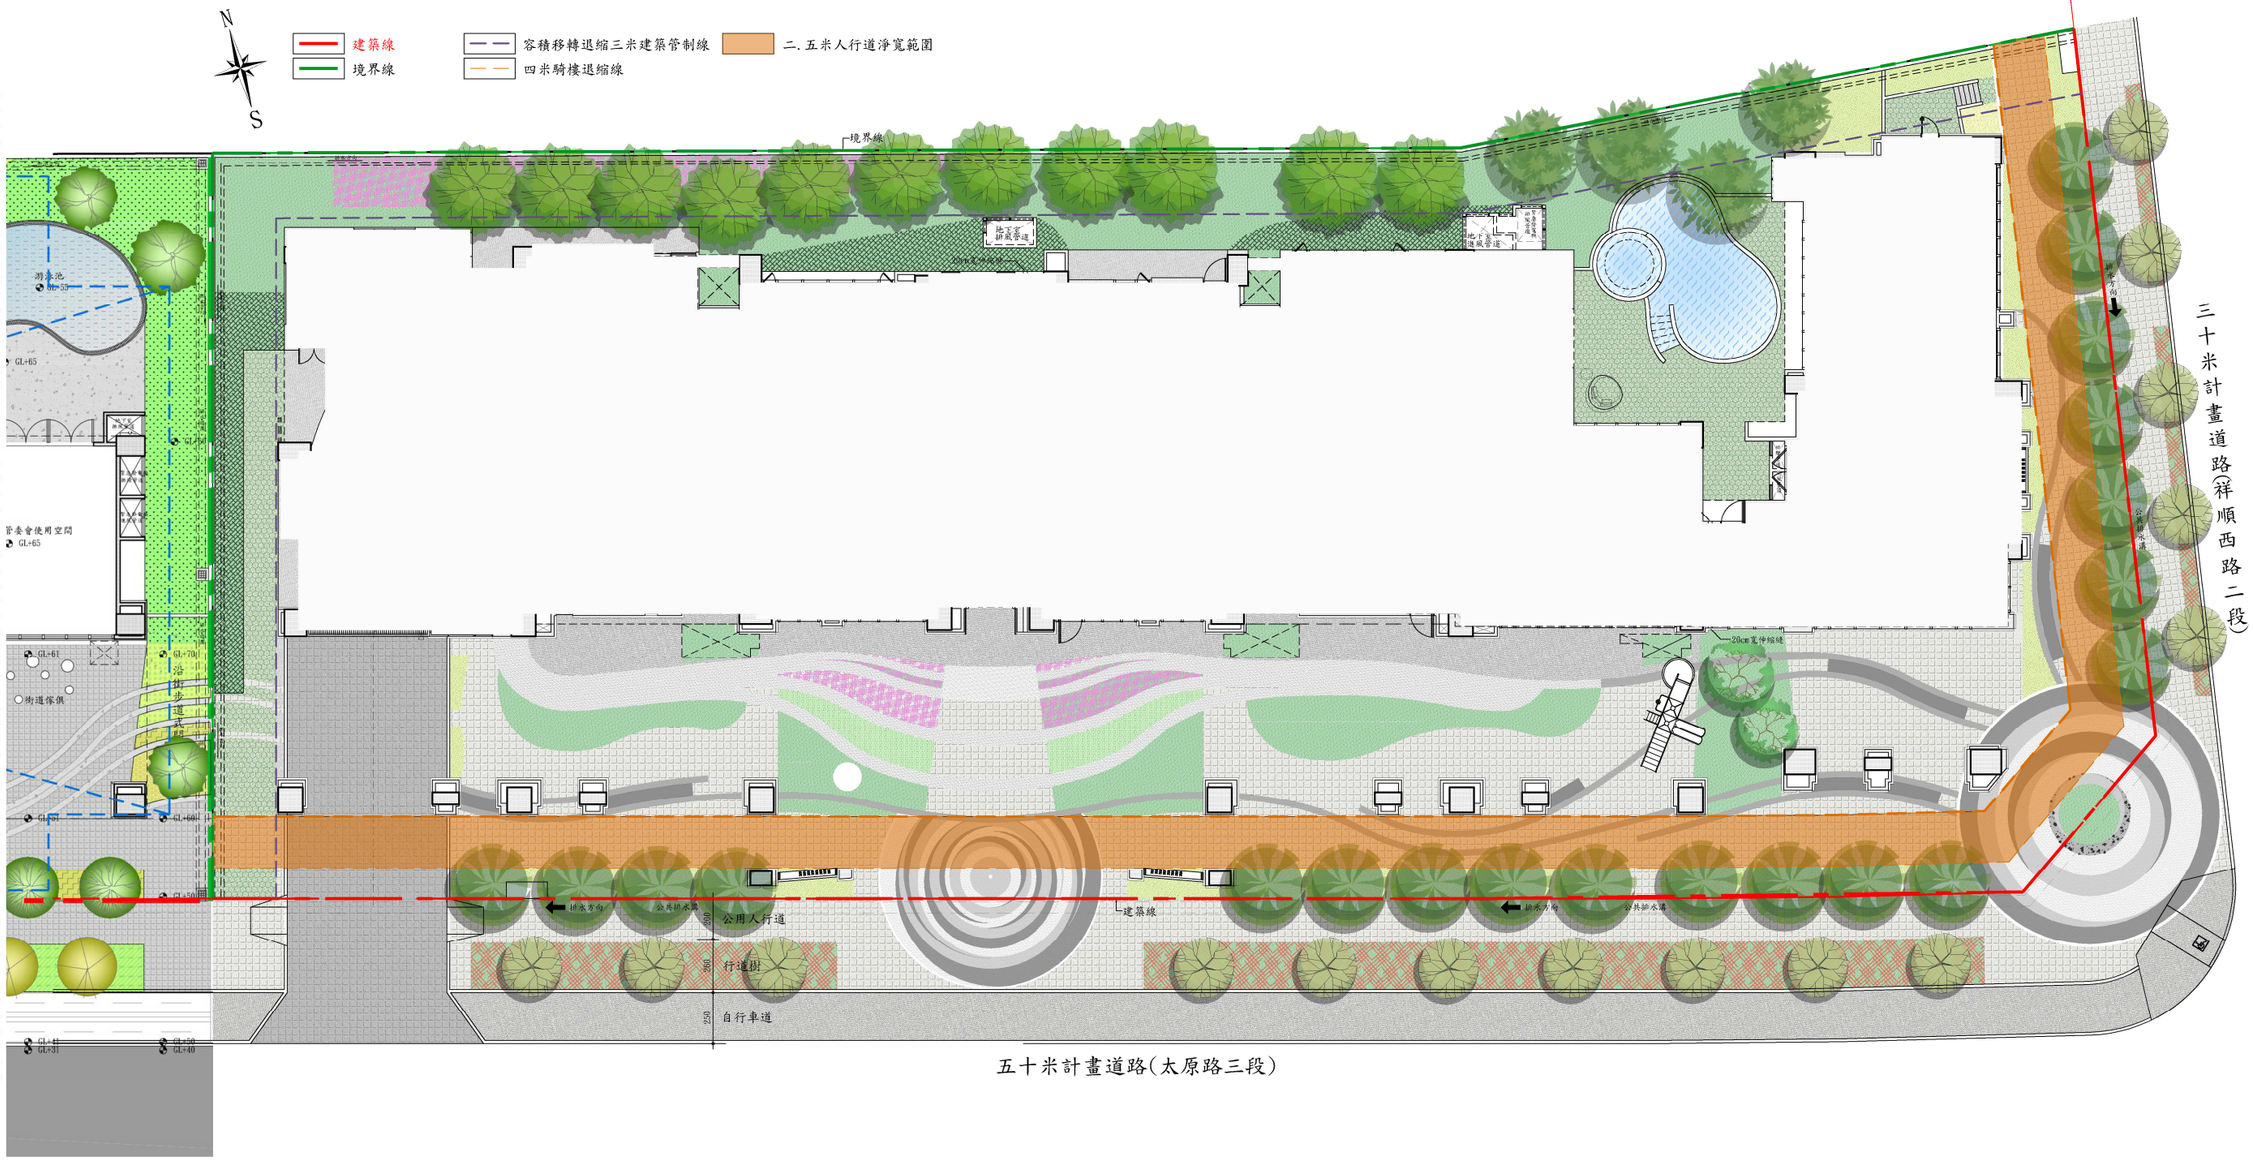


五十米計畫道路(太原路三段)