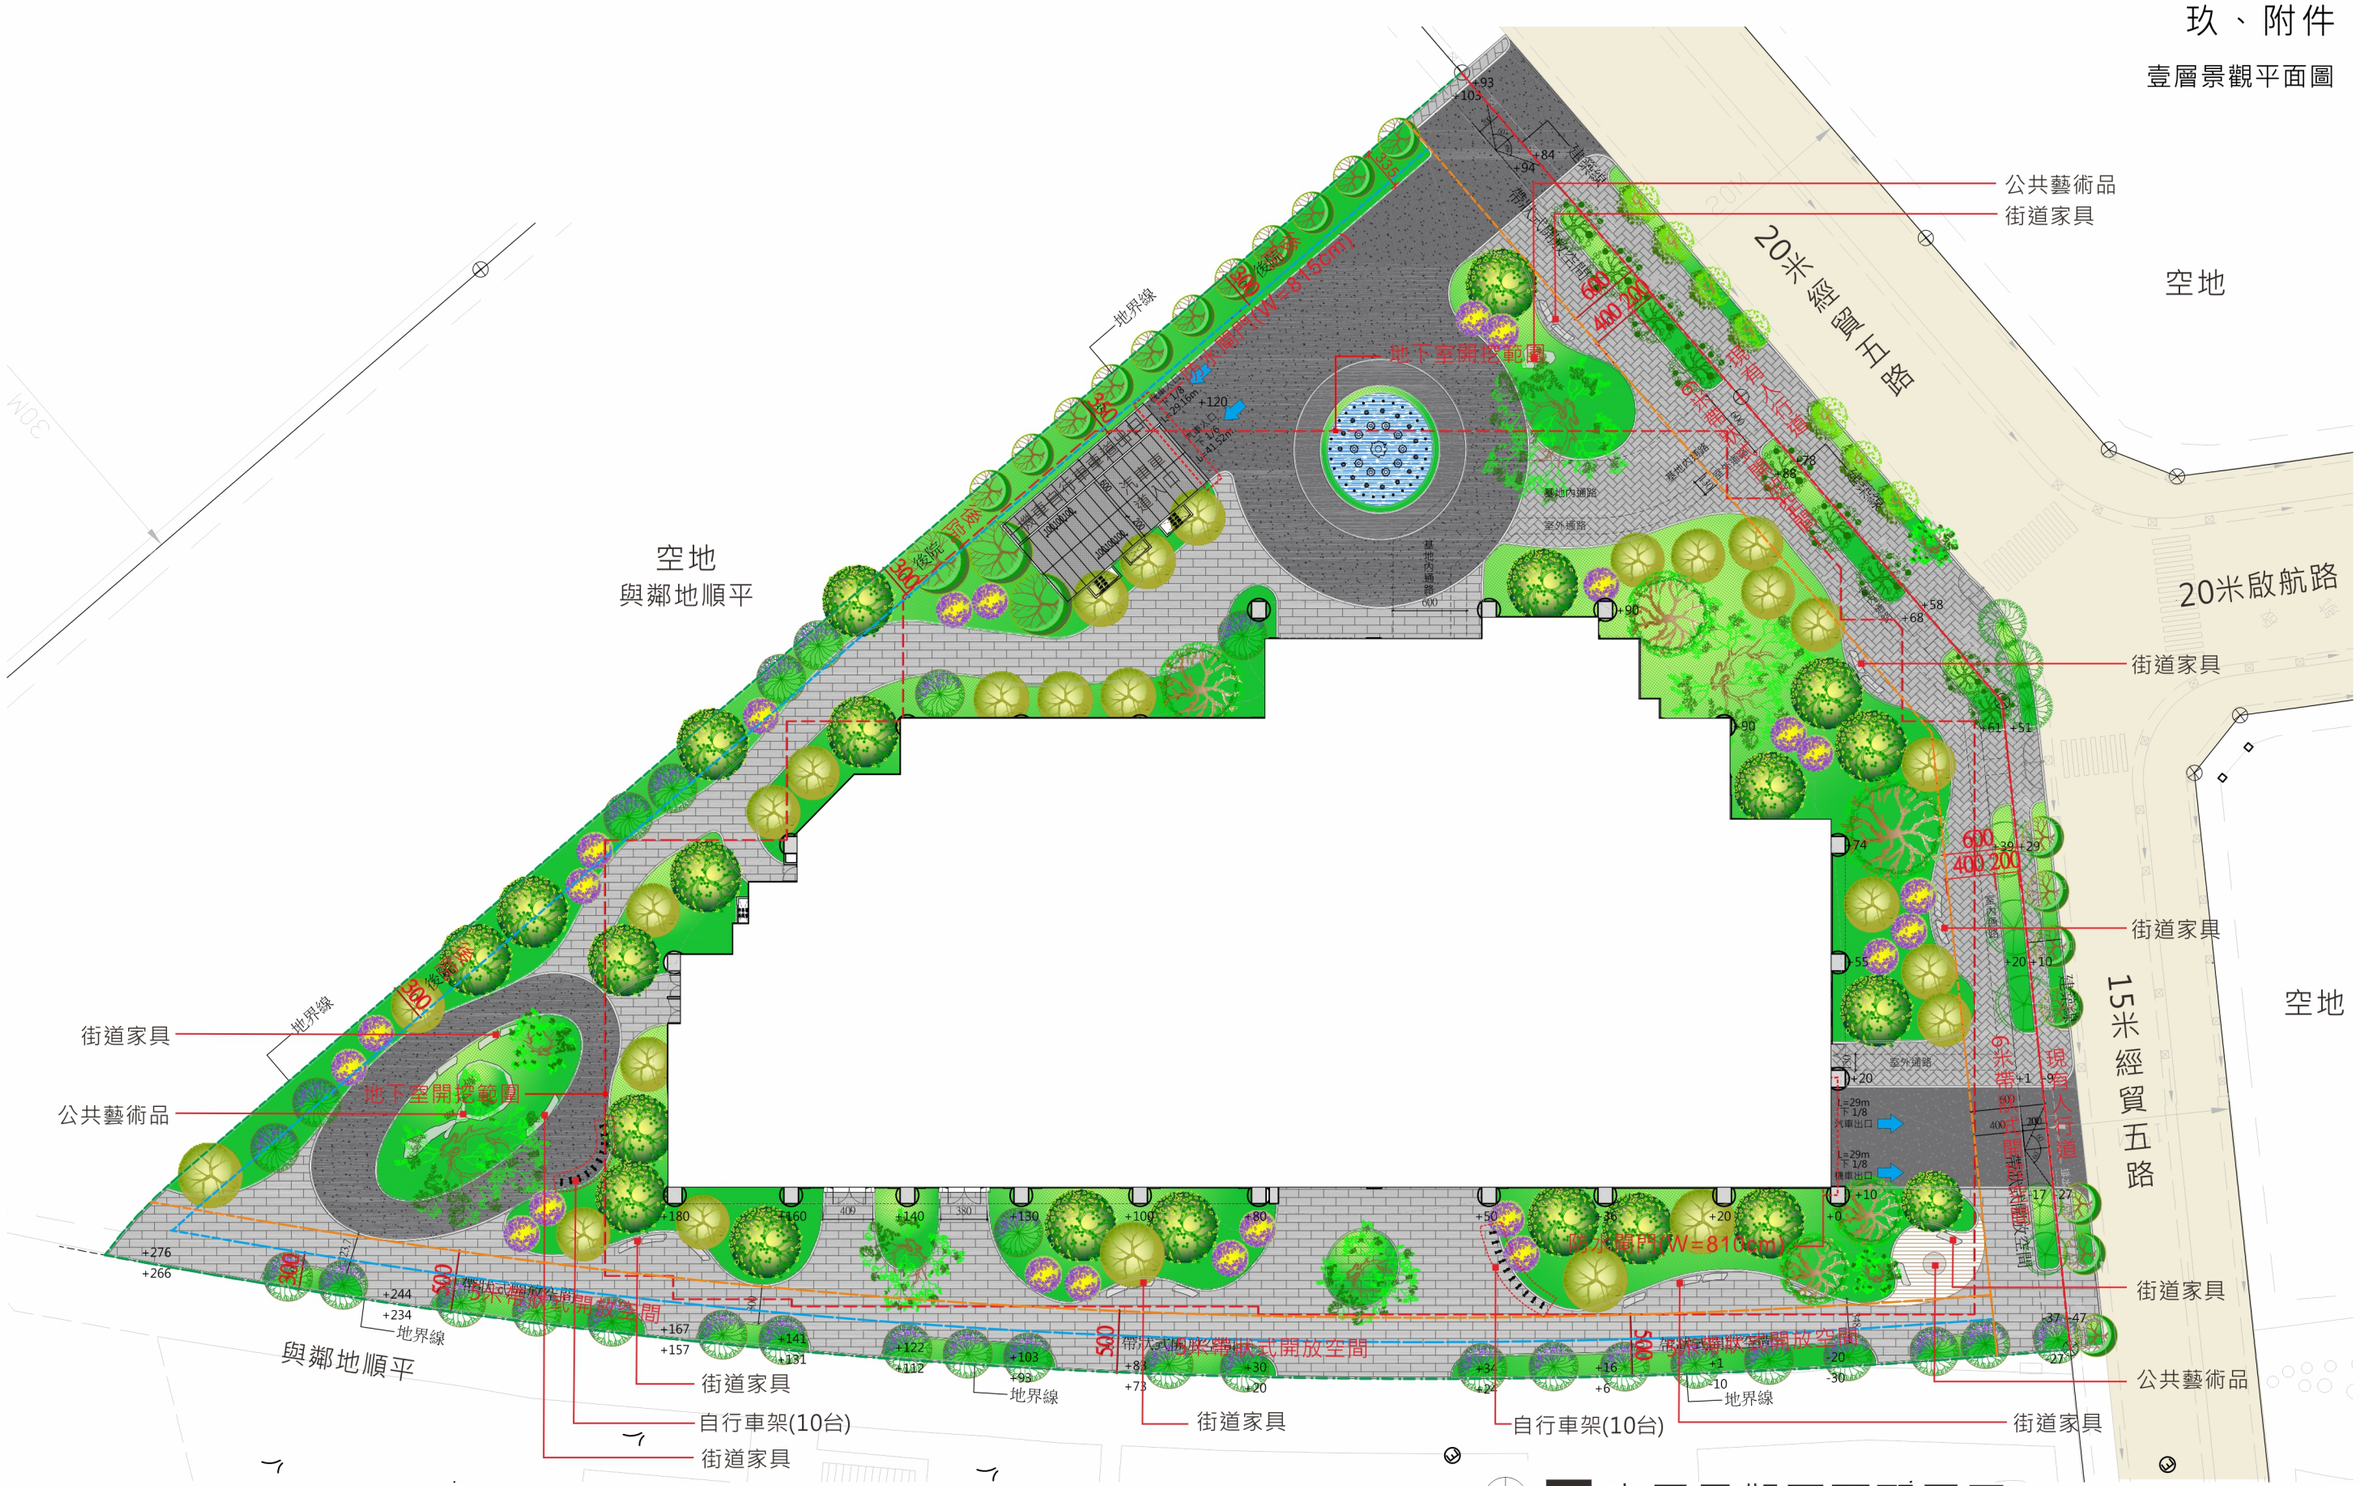
玖、附件

壹層景觀平面圖


公共藝術品
街道家具
空地
20米經貿五路
20米啟航路
15米經貿五路
街道家具
地下室開挖範圍
防水閘門(W=810cm)
防水閘門(W=615cm)
基地內通路
室外通路
後院
前院
地界線
帶狀式開放空間
空地
與鄰地順平
街道家具
公共藝術品
地下室開挖範圍
自行車架(10台)
街道家具
地界線
街道家具
自行車架(10台)
街道家具
公共藝術品
街道家具
N
壹層景觀平面配置圖S:1/500