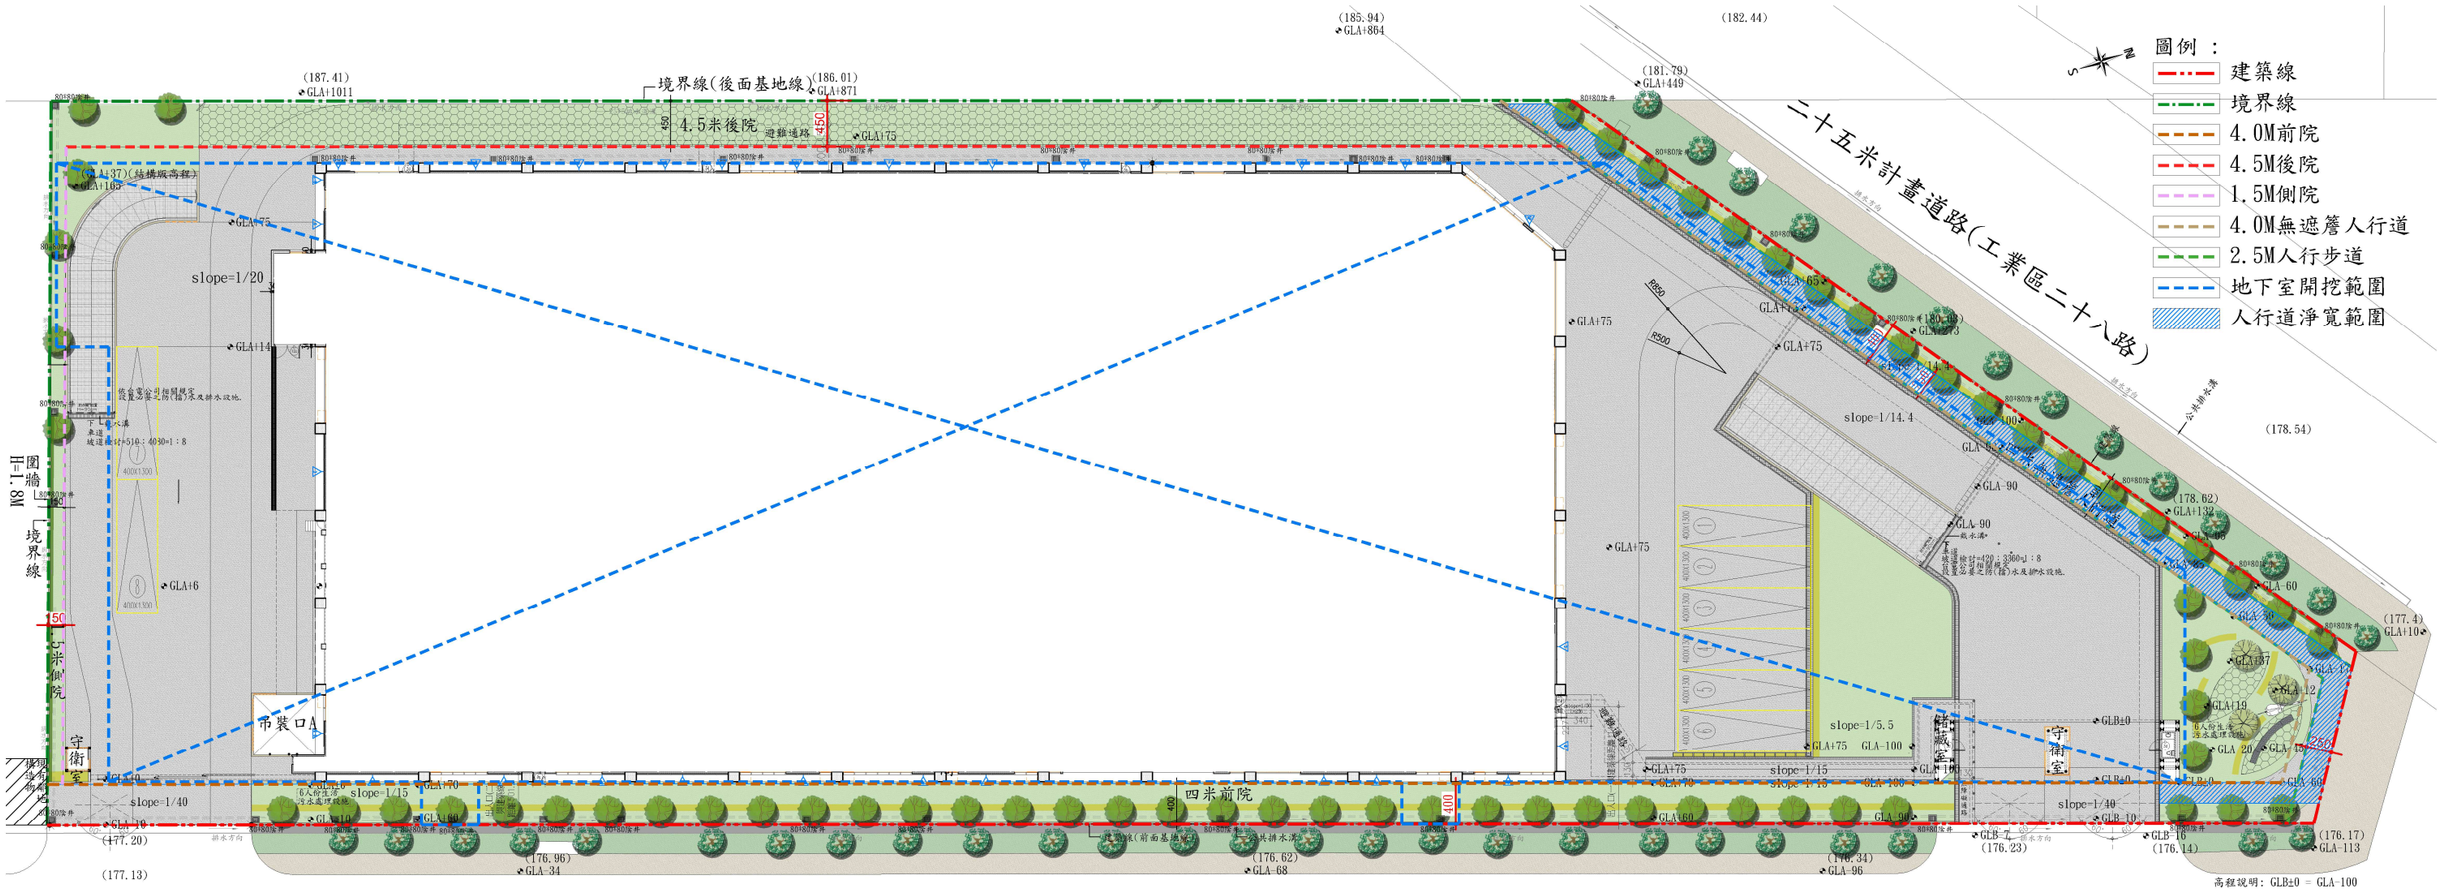


十六米計畫道路(工業區三十三路)

壹層景觀平面圖