
捌、附件 (第一次變更設計)

壹層景觀平面圖

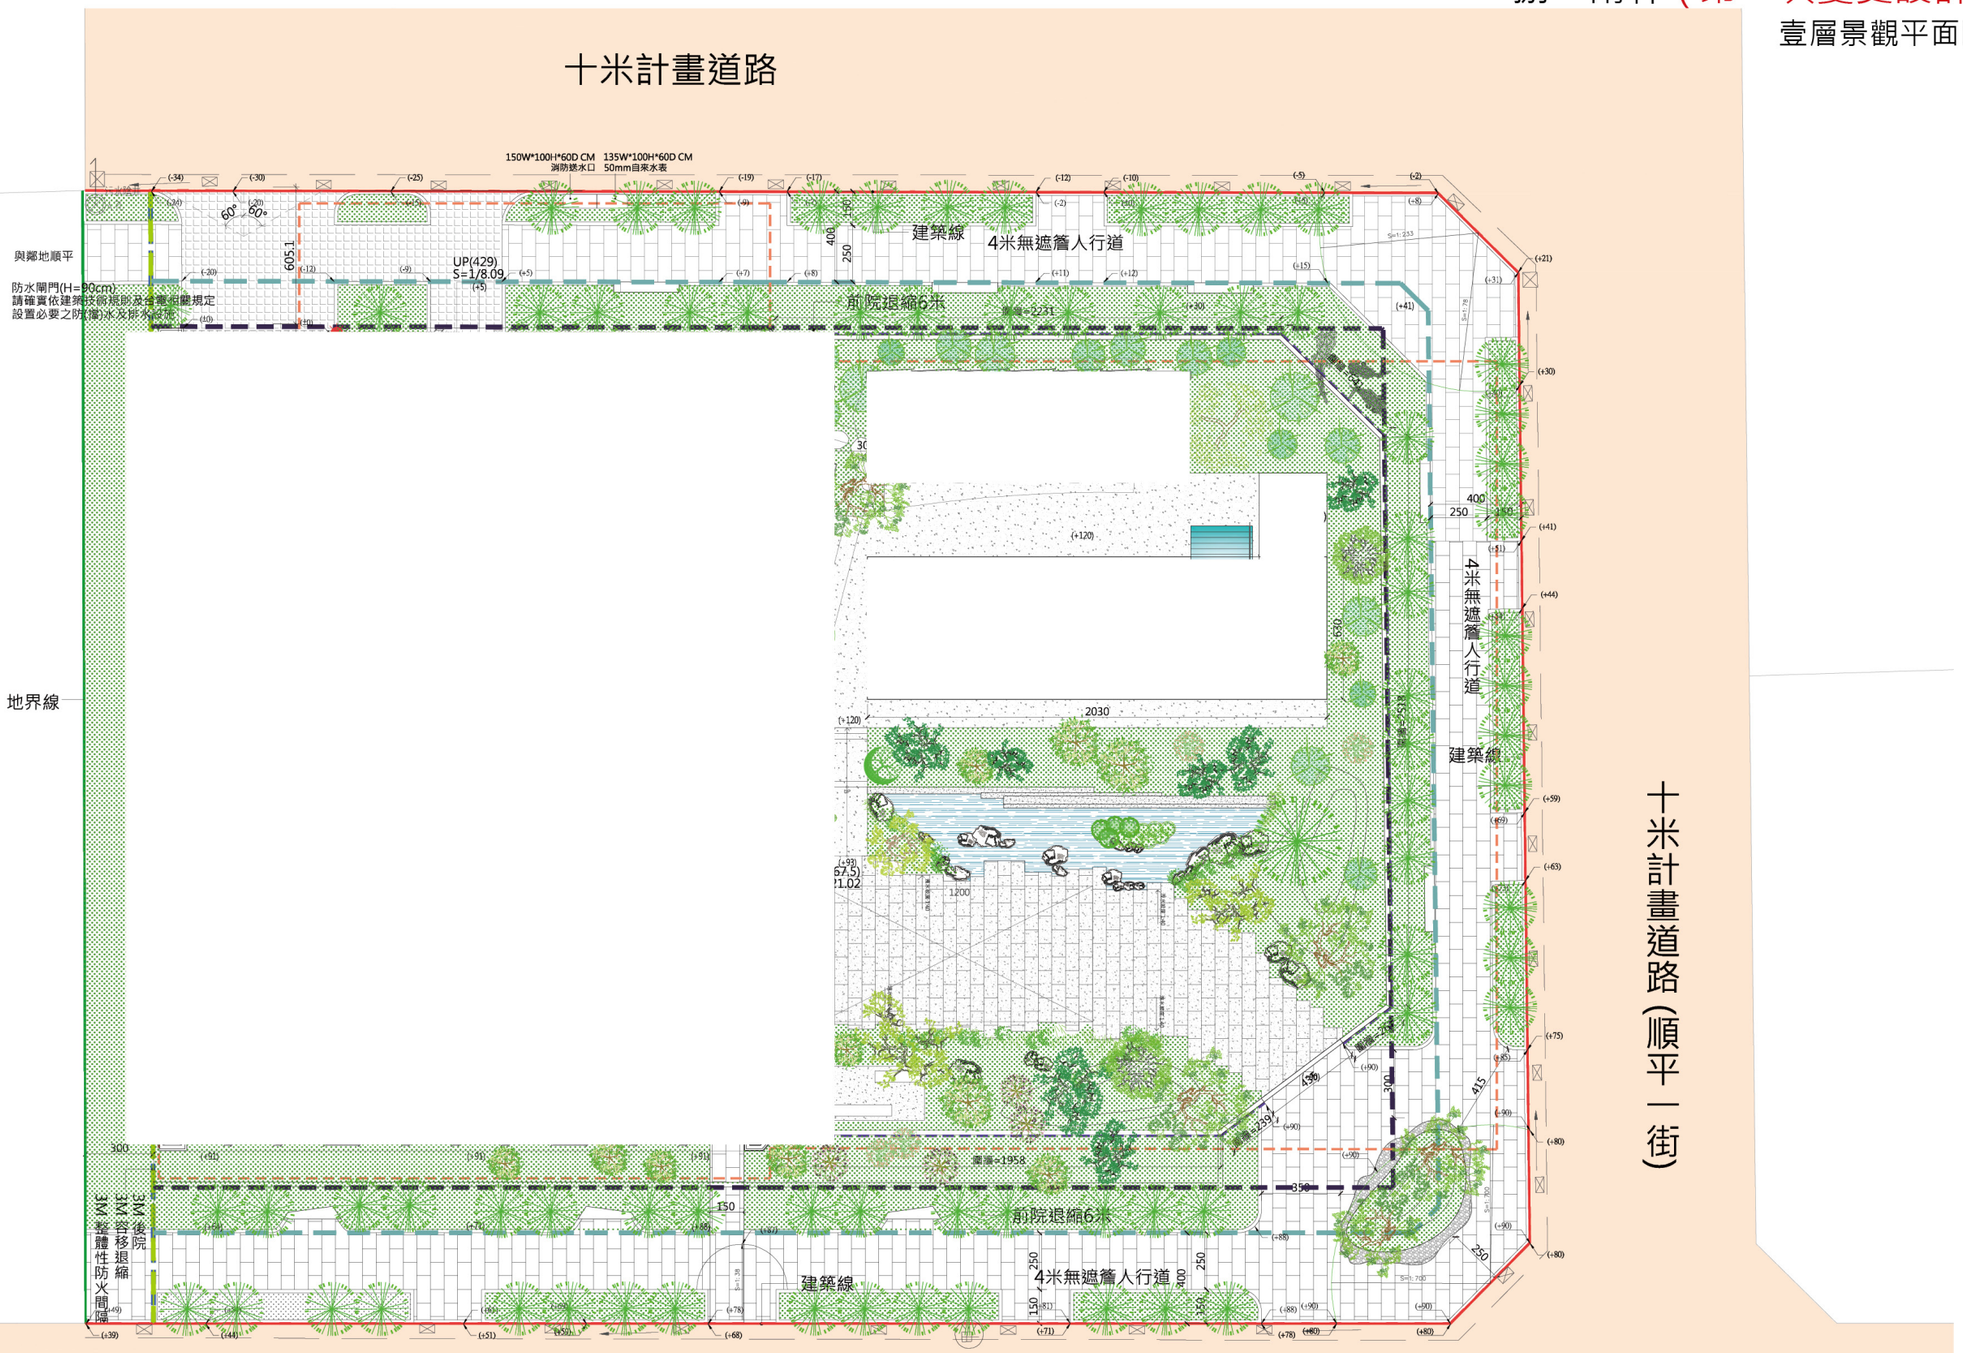

1F全區景觀配置平面圖 SCALE:1/250