
變更前


7-1-1 壹層景觀平面圖

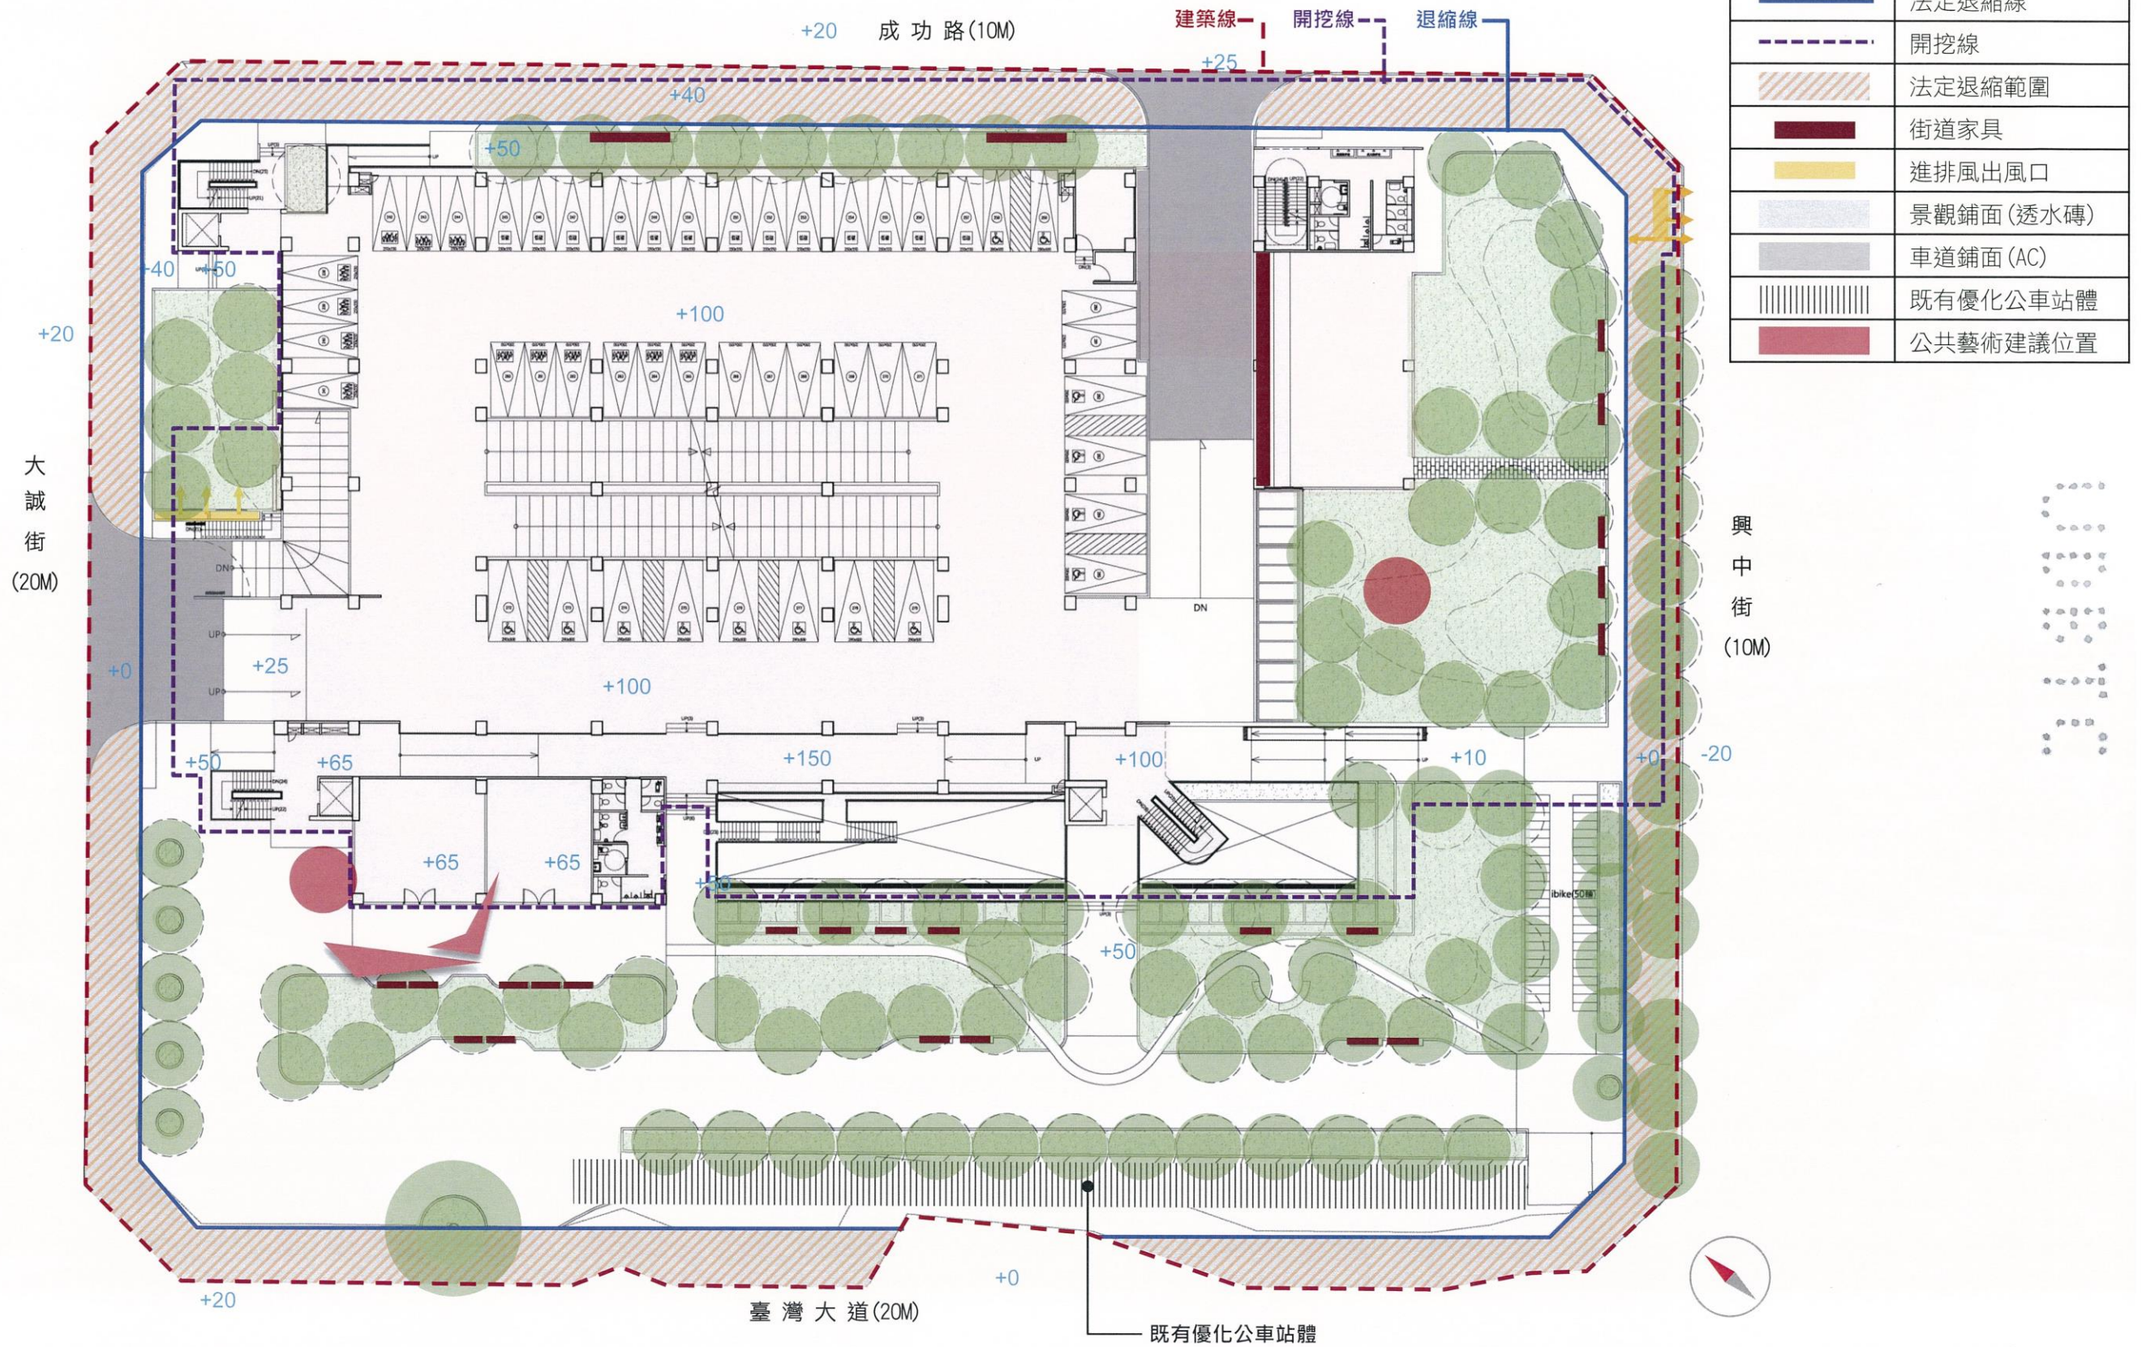

	新建停車場位置
	建築線
	法定退縮線
	開挖線
	法定退縮範圍
	街道家具
	進排風出風口
	景觀鋪面(透水磚)
	車道鋪面(AC)
	既有優化公車站體
	公共藝術建議位置

變更後

7-1-1 壹層景觀平面圖

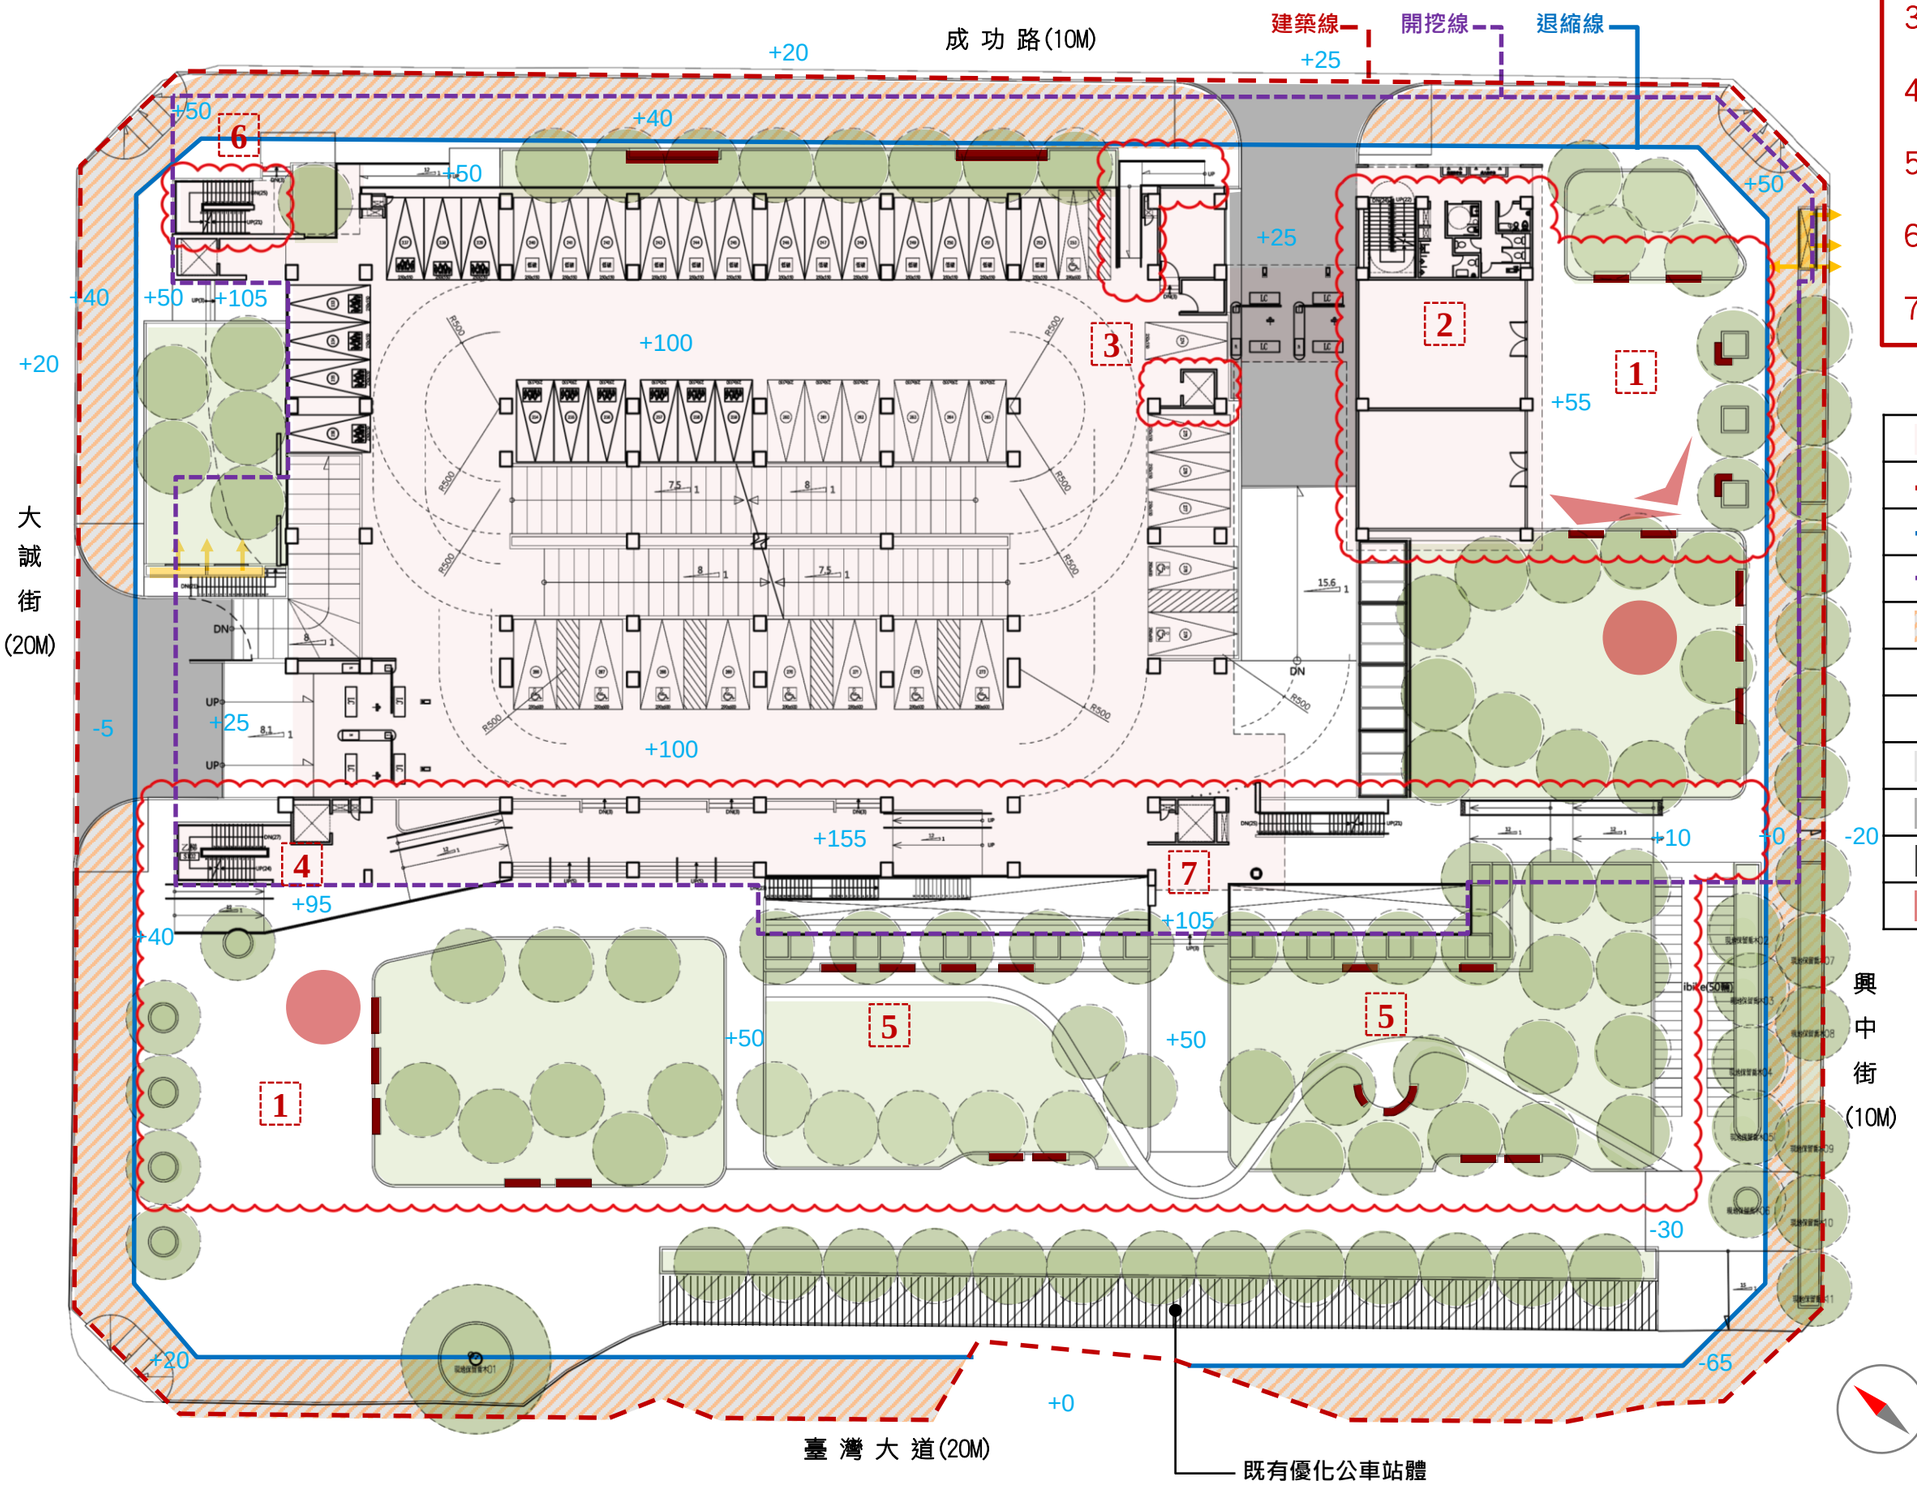

變更項目：

1、綠地休憩空間變更、增加活動廣場。
2、變更商業空間位置、減少一處廁所。
3、新增一處電梯及無障礙坡道。
4、停車場入口因商業空間位置變更修改。
5、挑空面積縮小、綠地休憩空間增加。
6、變更樓、電梯牆面，互不相通。
7、變更電梯及樓梯配置方式。

	新建停車場位置
	建築線
	法定退縮線
	開挖線
	法定退縮範圍
	街道家具
	進排風出風口
	景觀鋪面(透水磚)
	車道鋪面(AC)
	既有優化公車站體
	公共藝術建議位置