
2、一層景觀平面圖

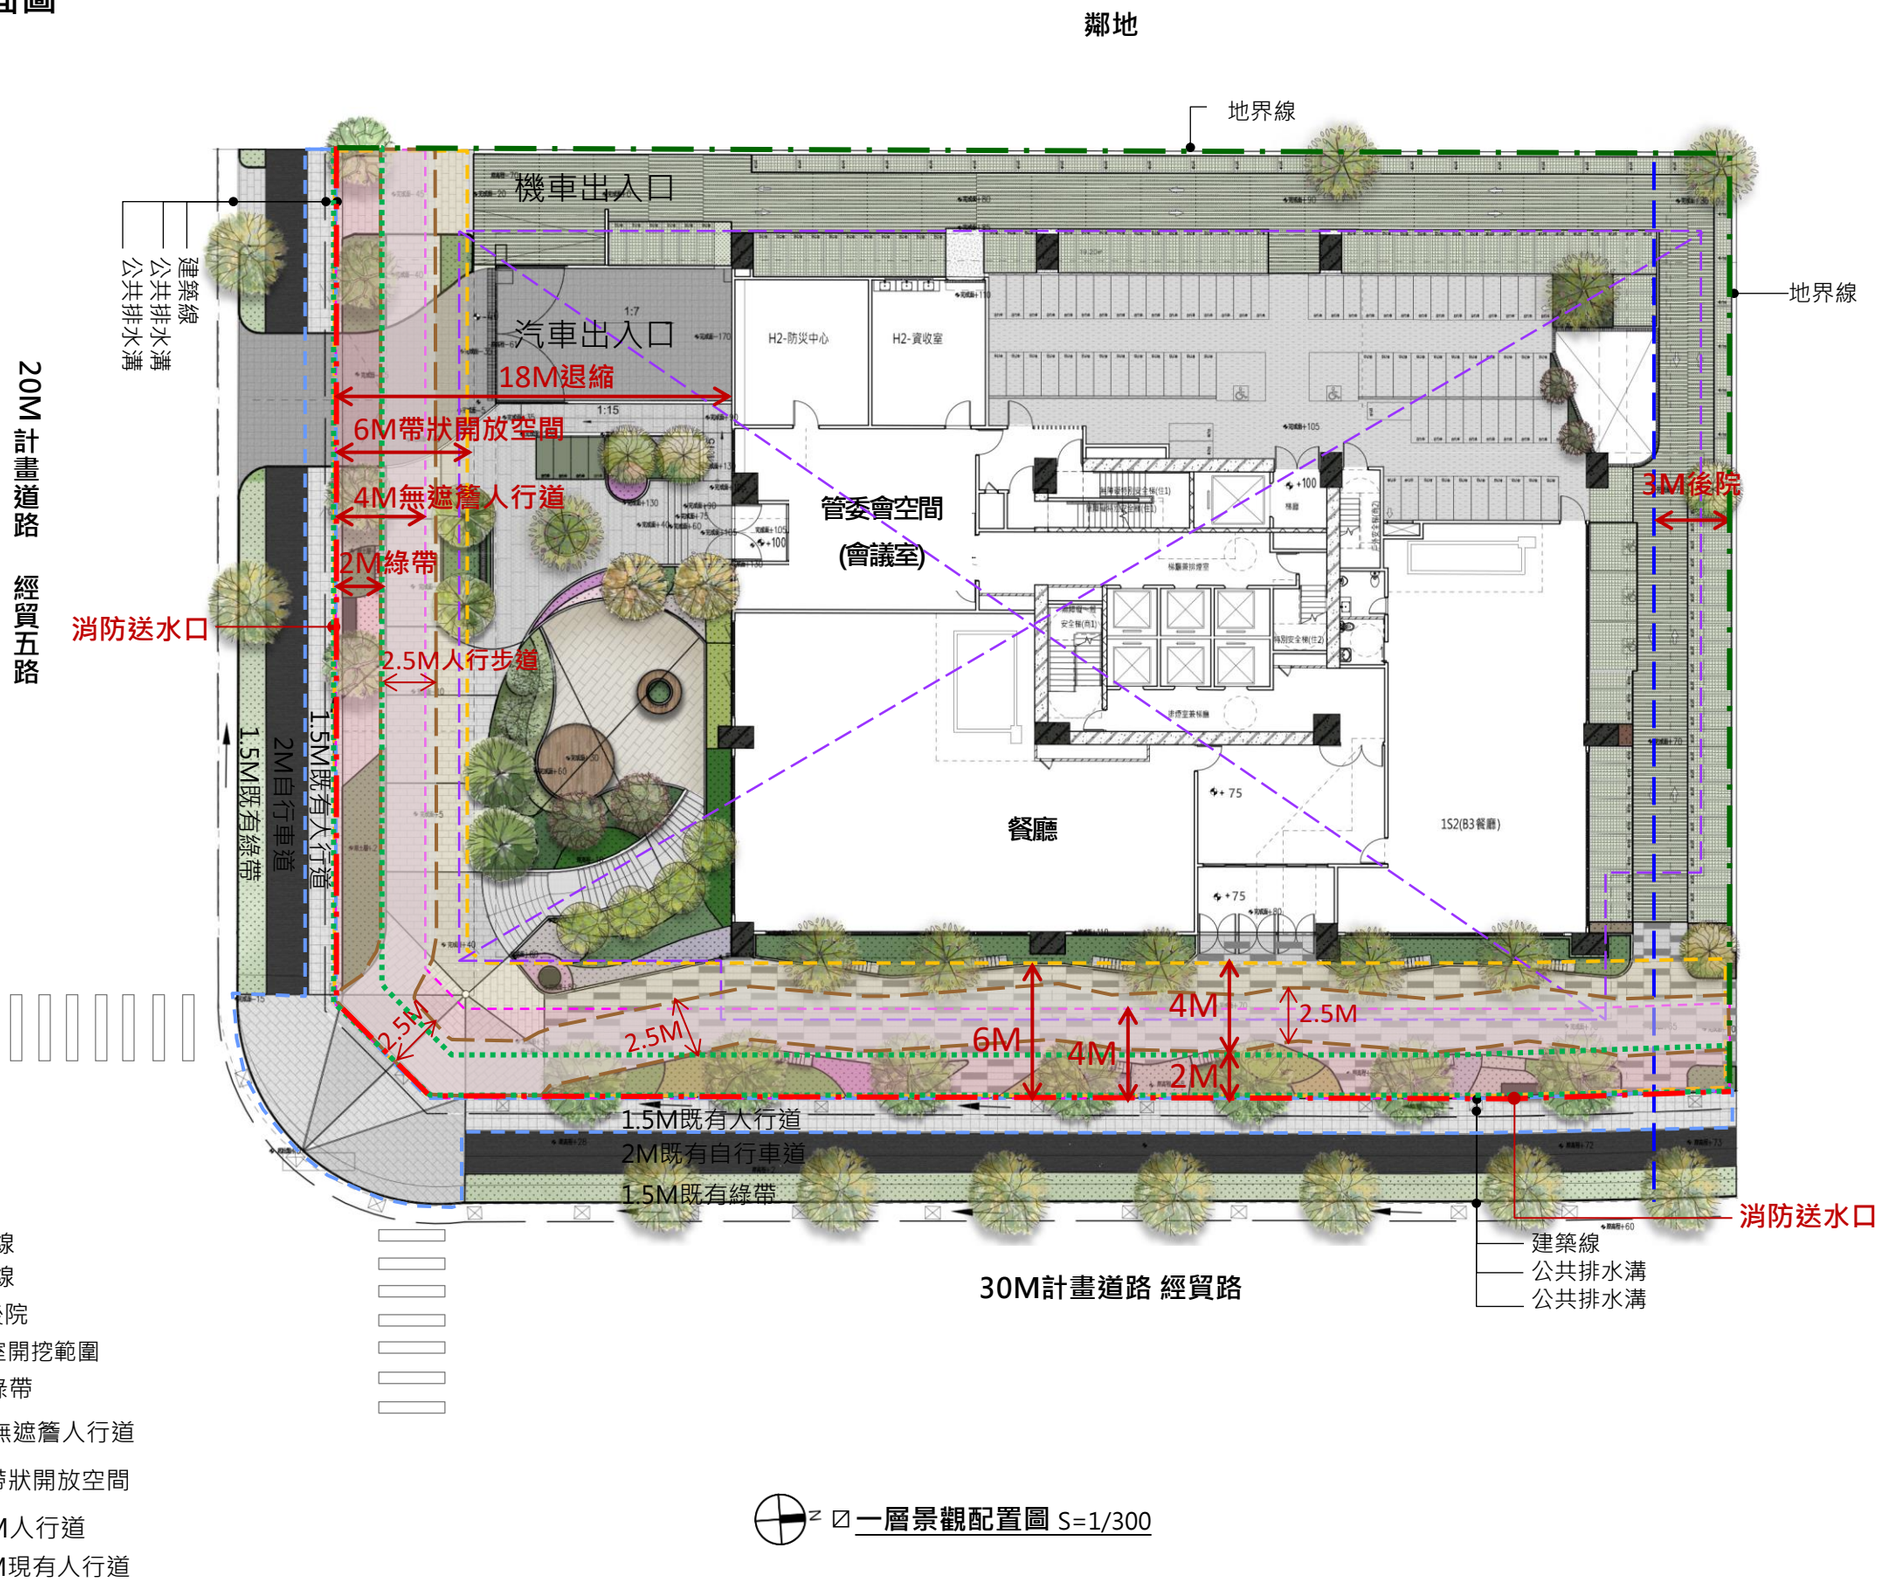

圖例

- 建築線
- 地界線
- 3M後院
- 地下室開挖範圍
- 2M綠帶
- 4M無遮簷人行道
- 6M帶狀開放空間
- 2.5M人行道
- 1.5M現有人行道

一層景觀配置圖 S=1/300