
景觀平面圖

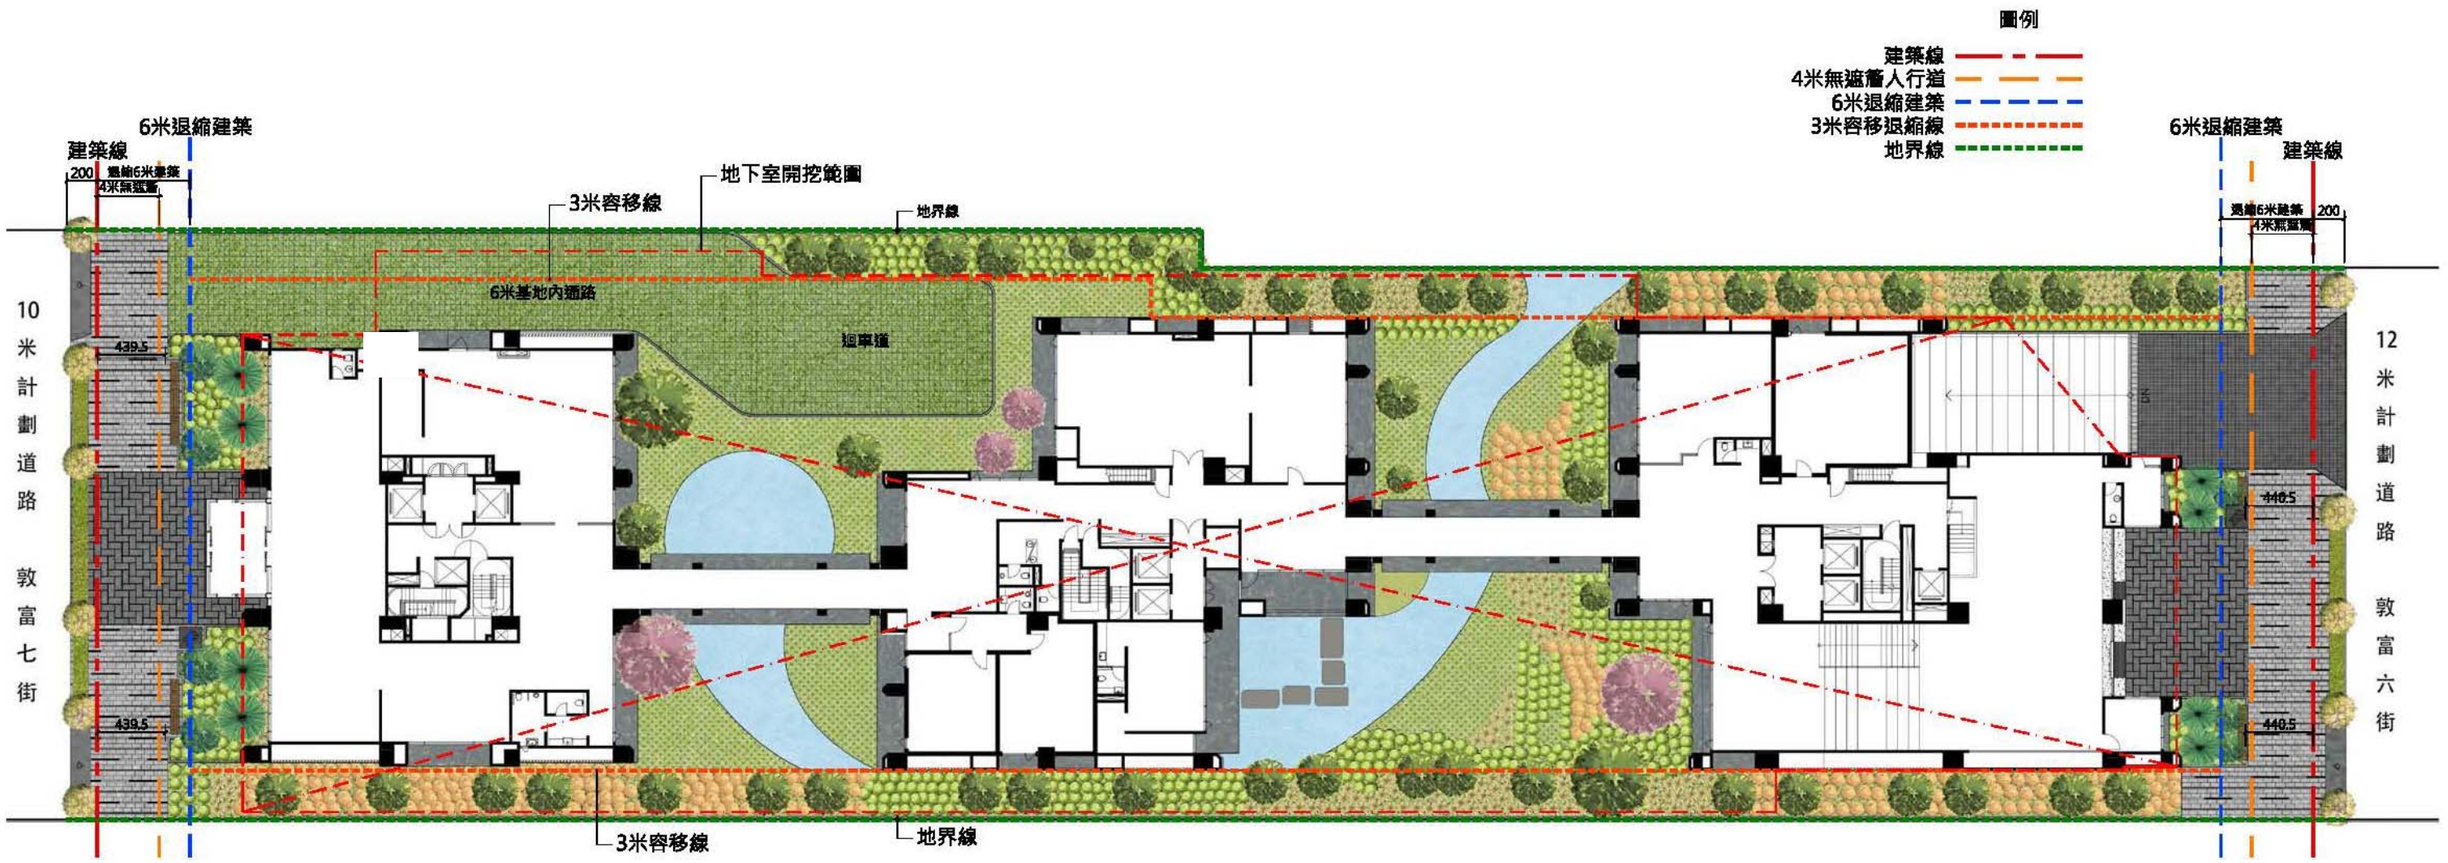

一層景觀平面圖 S:1/400

N

■雅門建築師設計群 劉偉彥 建築師事務所	惠信建設 北屯區溝背段集合住宅 新建工程	台中市北屯區 溝背段 86等 地號 1 筆	臺中市都市設計審議報告書	台中市大墩17街137號7樓 TEL：04 - 23293698 FAX：04 - 23269928 mail：artman.taiwan@msa.hinet.net	備註	頁碼 第 9-16頁