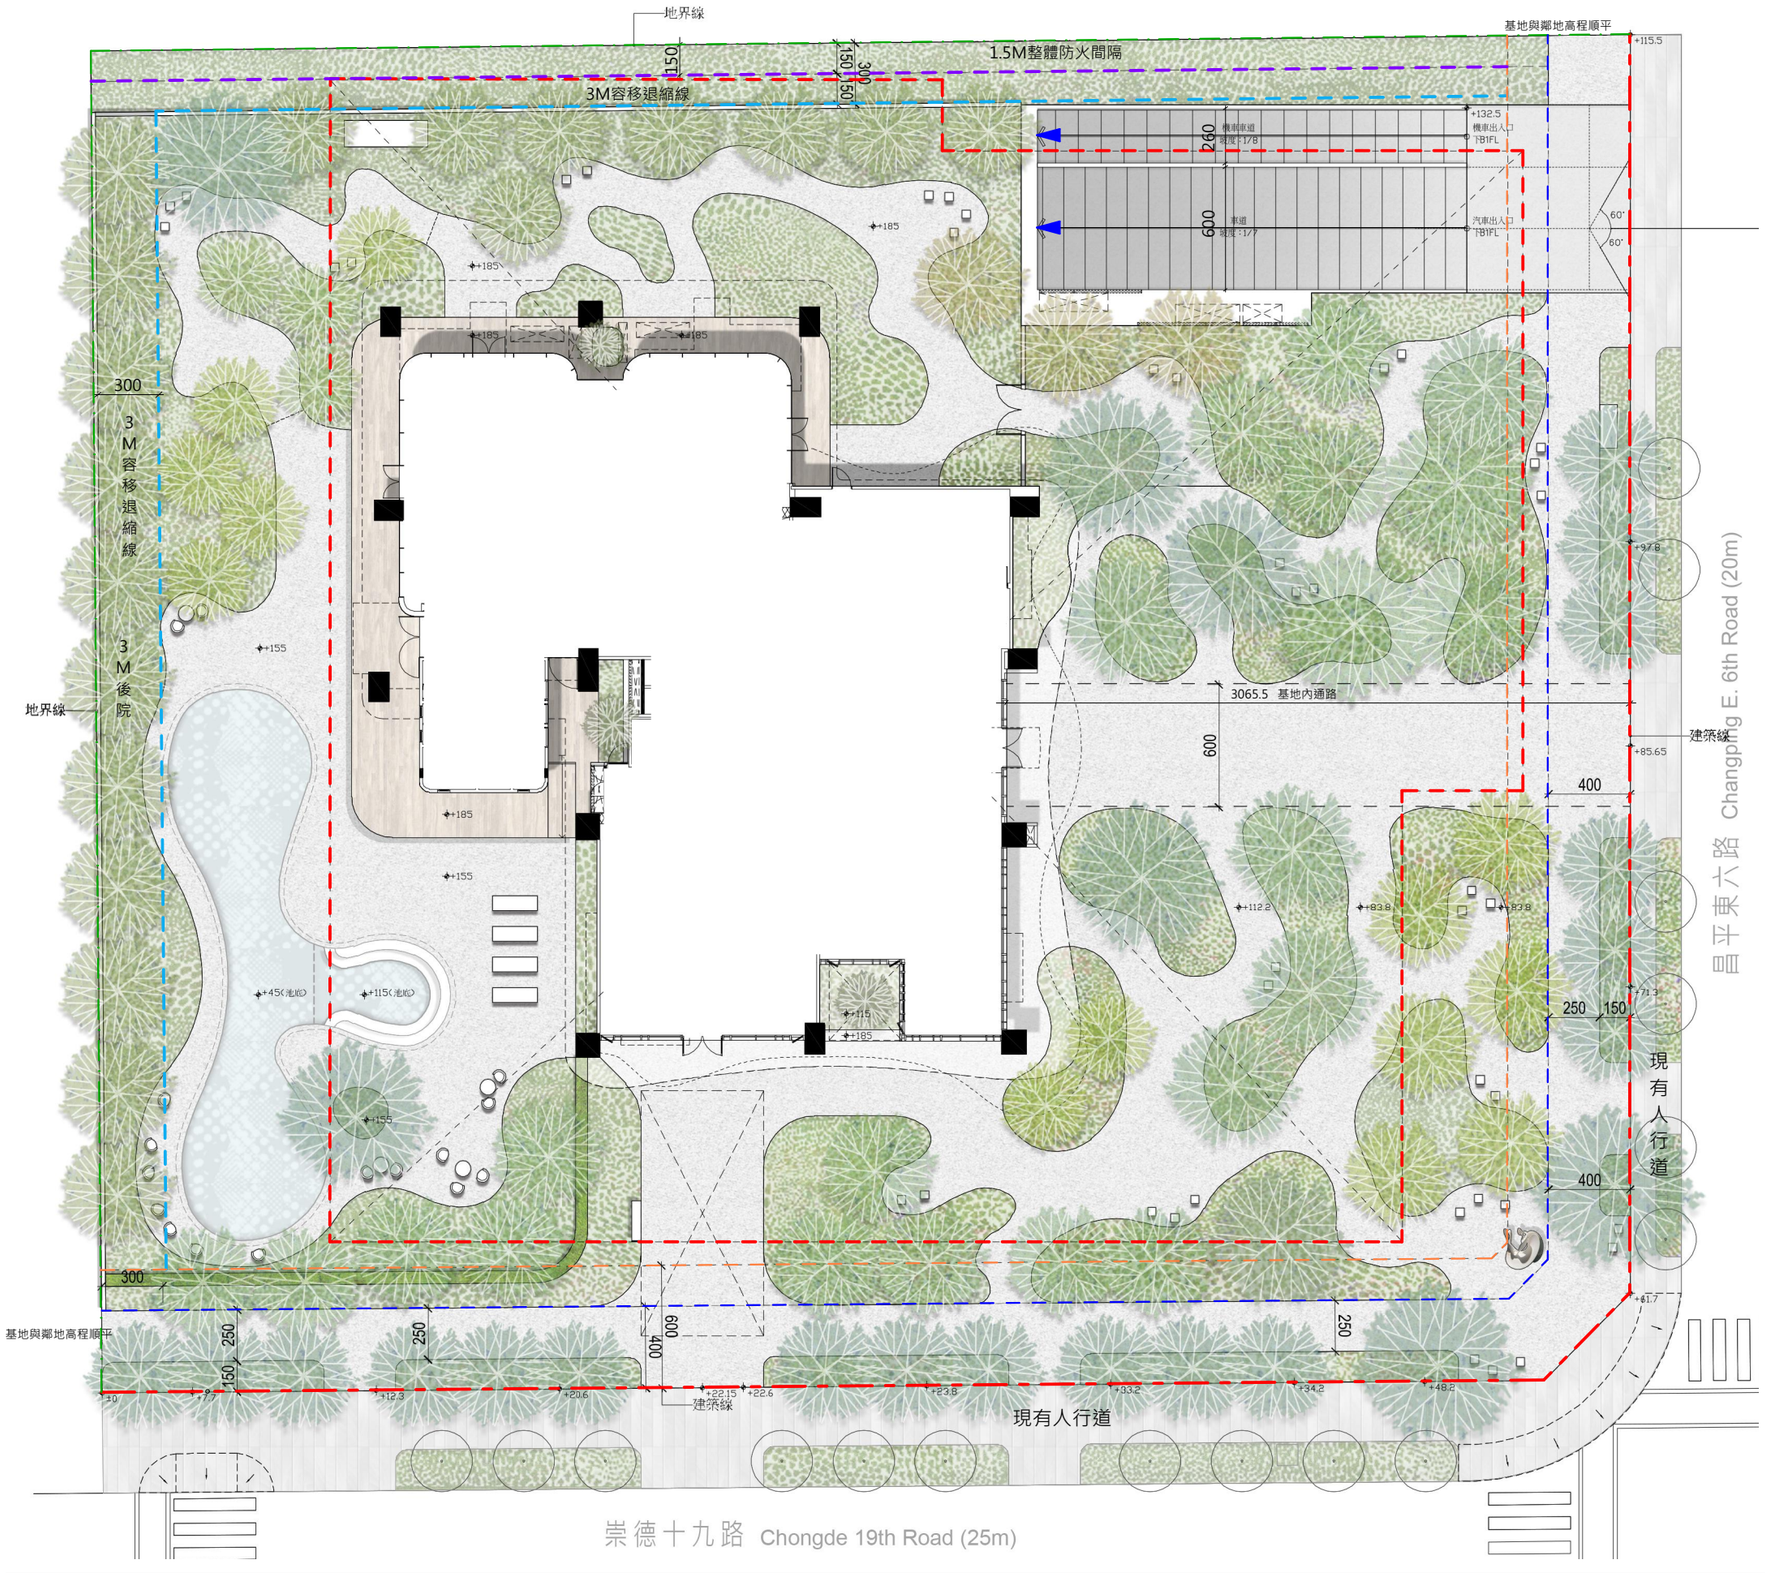


建築線
地界線
3M容移退縮線
6M退縮線
地下室開挖範圍
1.5M防火間隔
4M無遮簷人行道

N

壹層景觀配置圖 SCALE:1/300