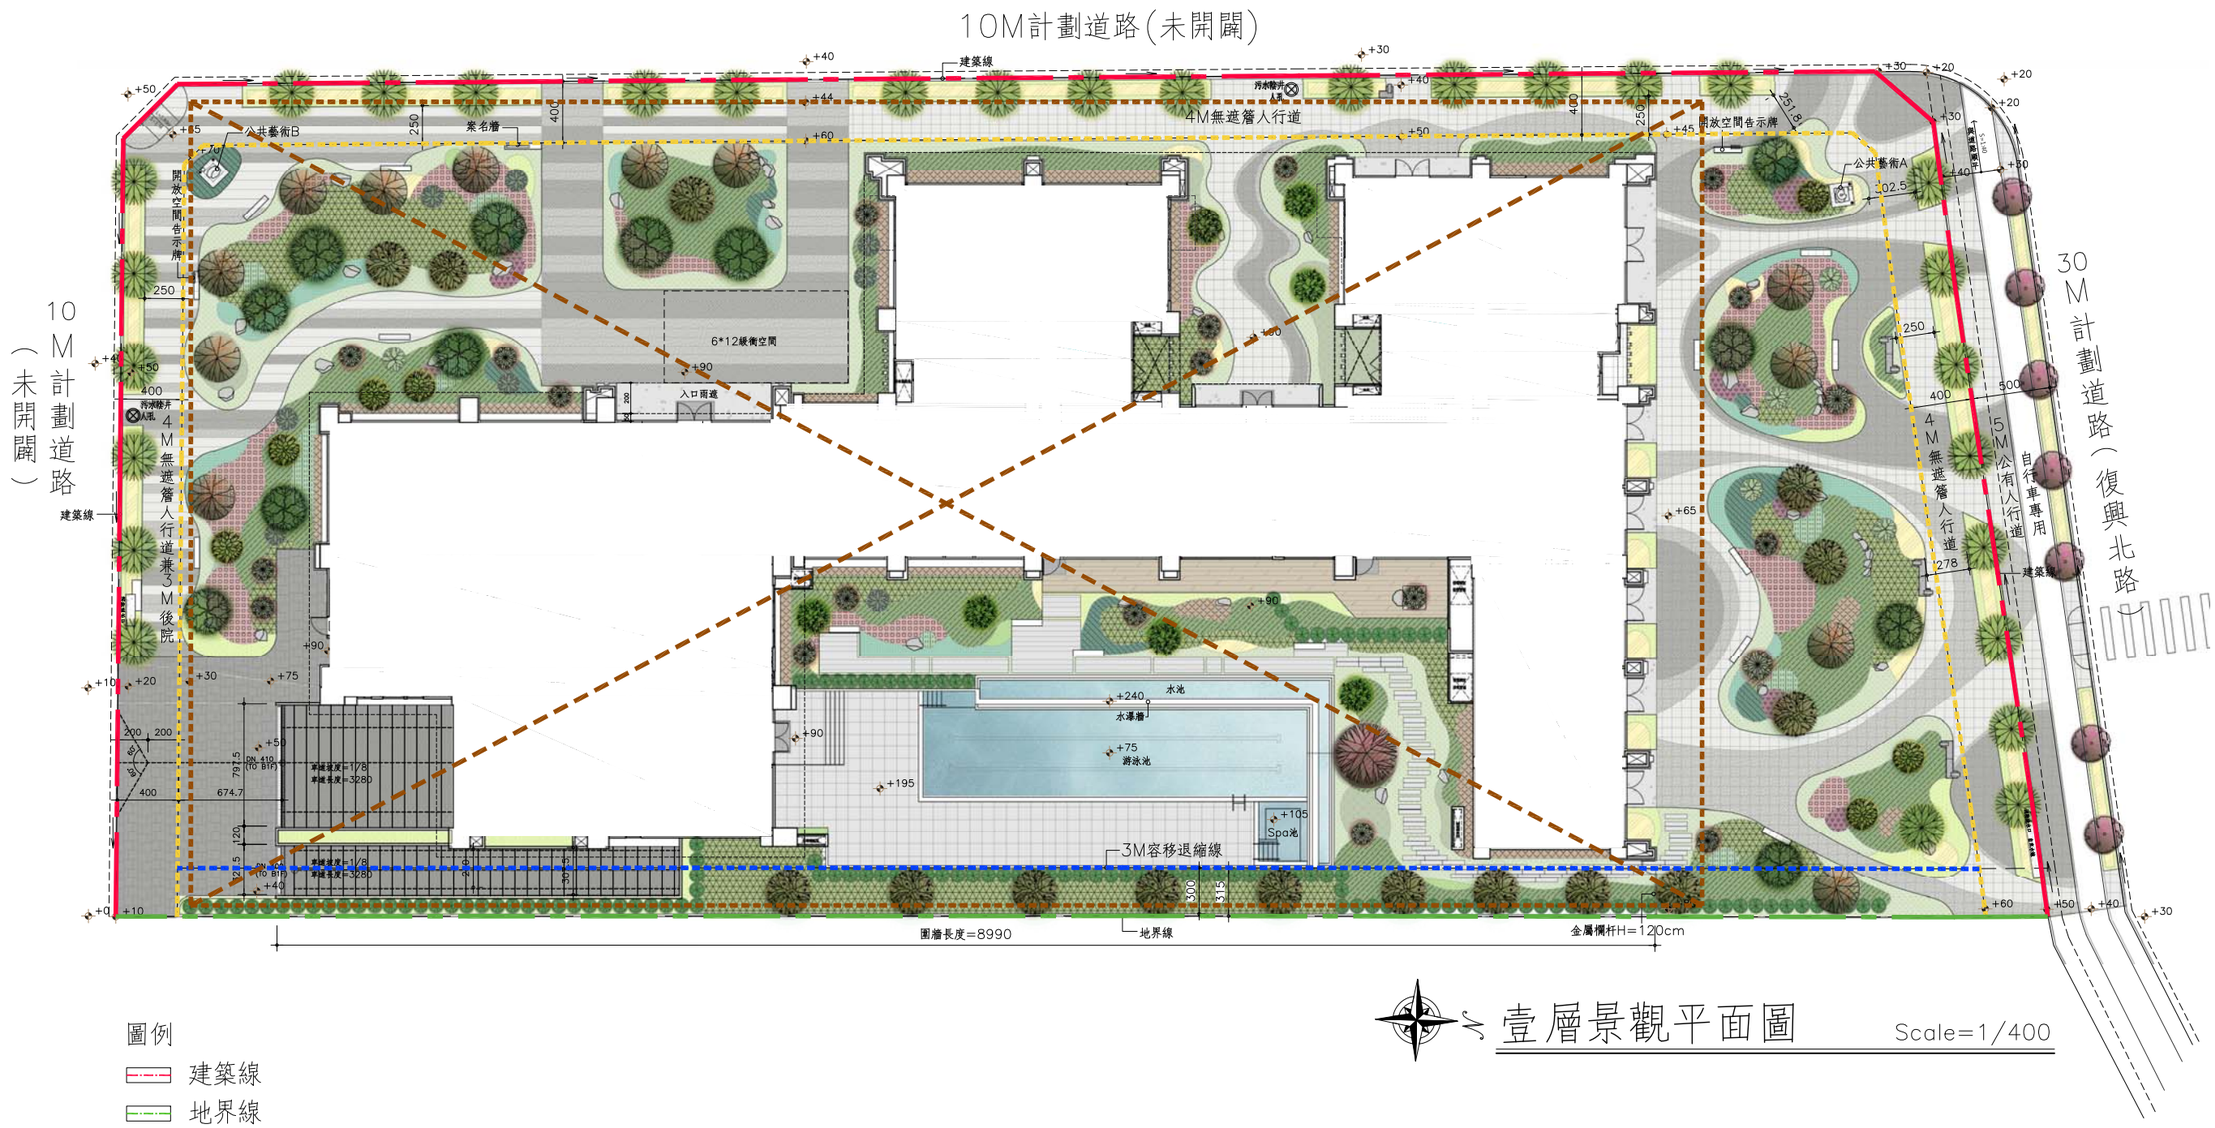

10M計劃道路(未開闢)
10M計劃道路（未開闢）
30M計劃道路（復興北路）
建築線
4M無遮簷人行道
公共藝術B
案名牆
開放空間告示牌
6*12級衛空間
入口雨遮
污水陰井
4M無遮簷人行道兼3M後院
公共藝術A
5M公有人行道
自行車專用
水池
水瀑牆
游泳池
Spa池
3M容移退縮線
地界線
圍牆長度=8990
金屬欄杆H=120cm
壹層景觀平面圖
Scale=1/400
圖例
建築線
地界線
法定退縮線
3M容移退縮線
地下室開挖範圍