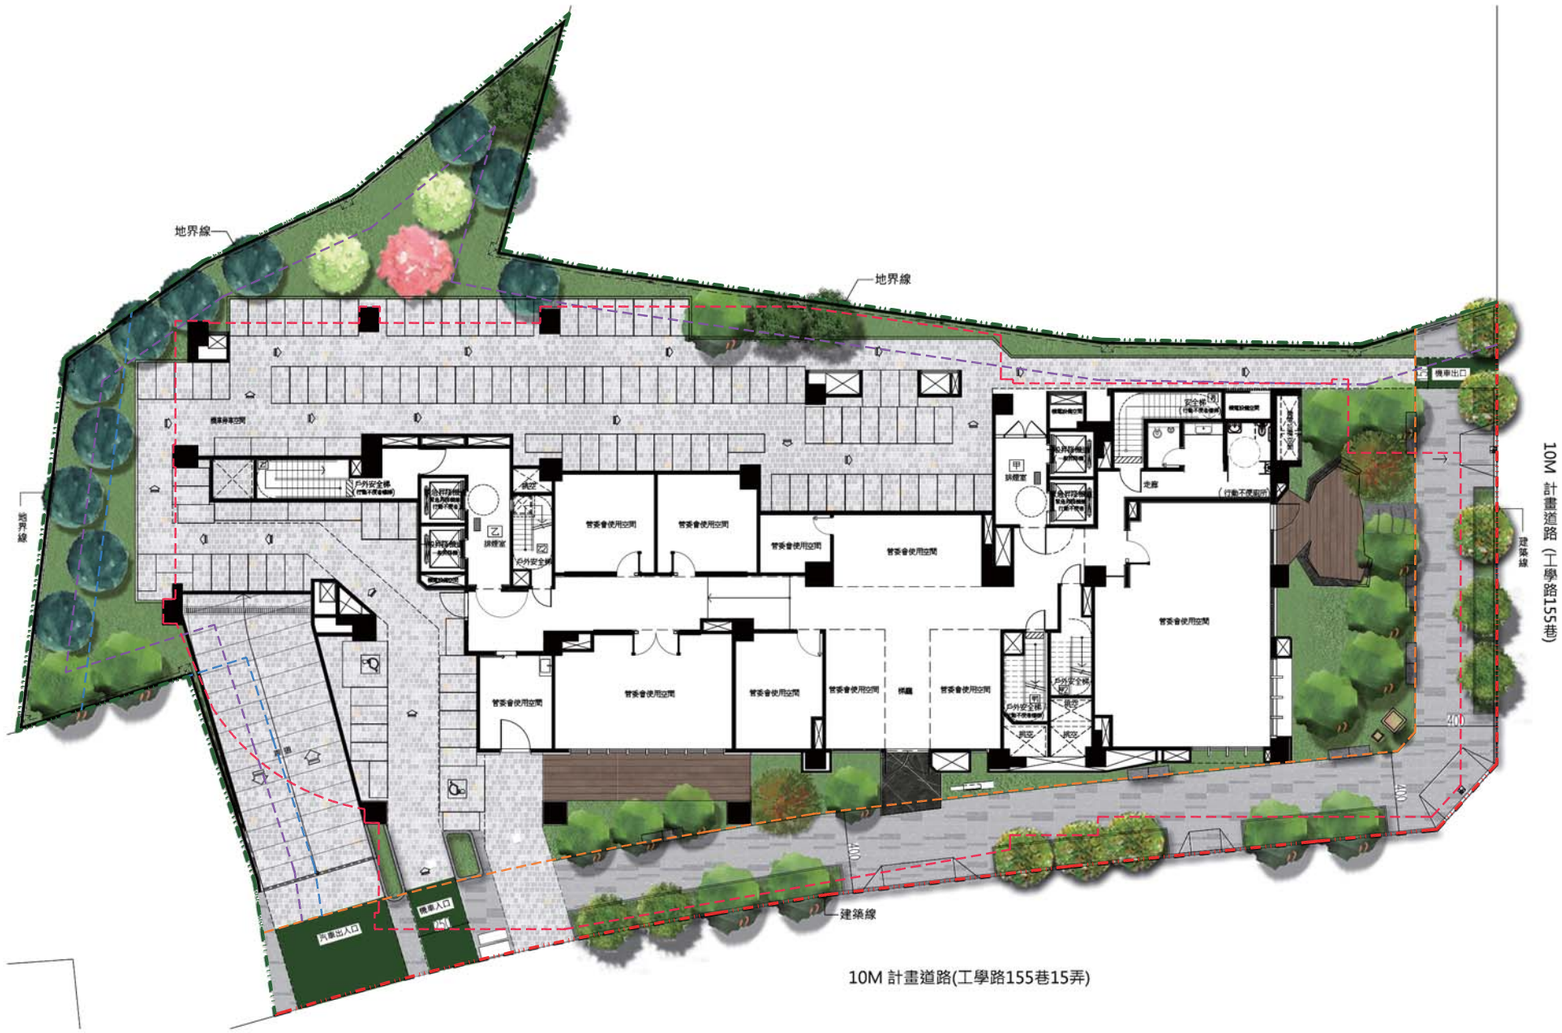
柒、附件

壹層景觀平面圖


地界線
地界線
地界線
機車出口
10M 計畫道路(工學路155巷)
建築線
400
機車入口
汽車出入口
10M 計畫道路(工學路155巷15弄)