
30m 計畫道路 (山西路二段)

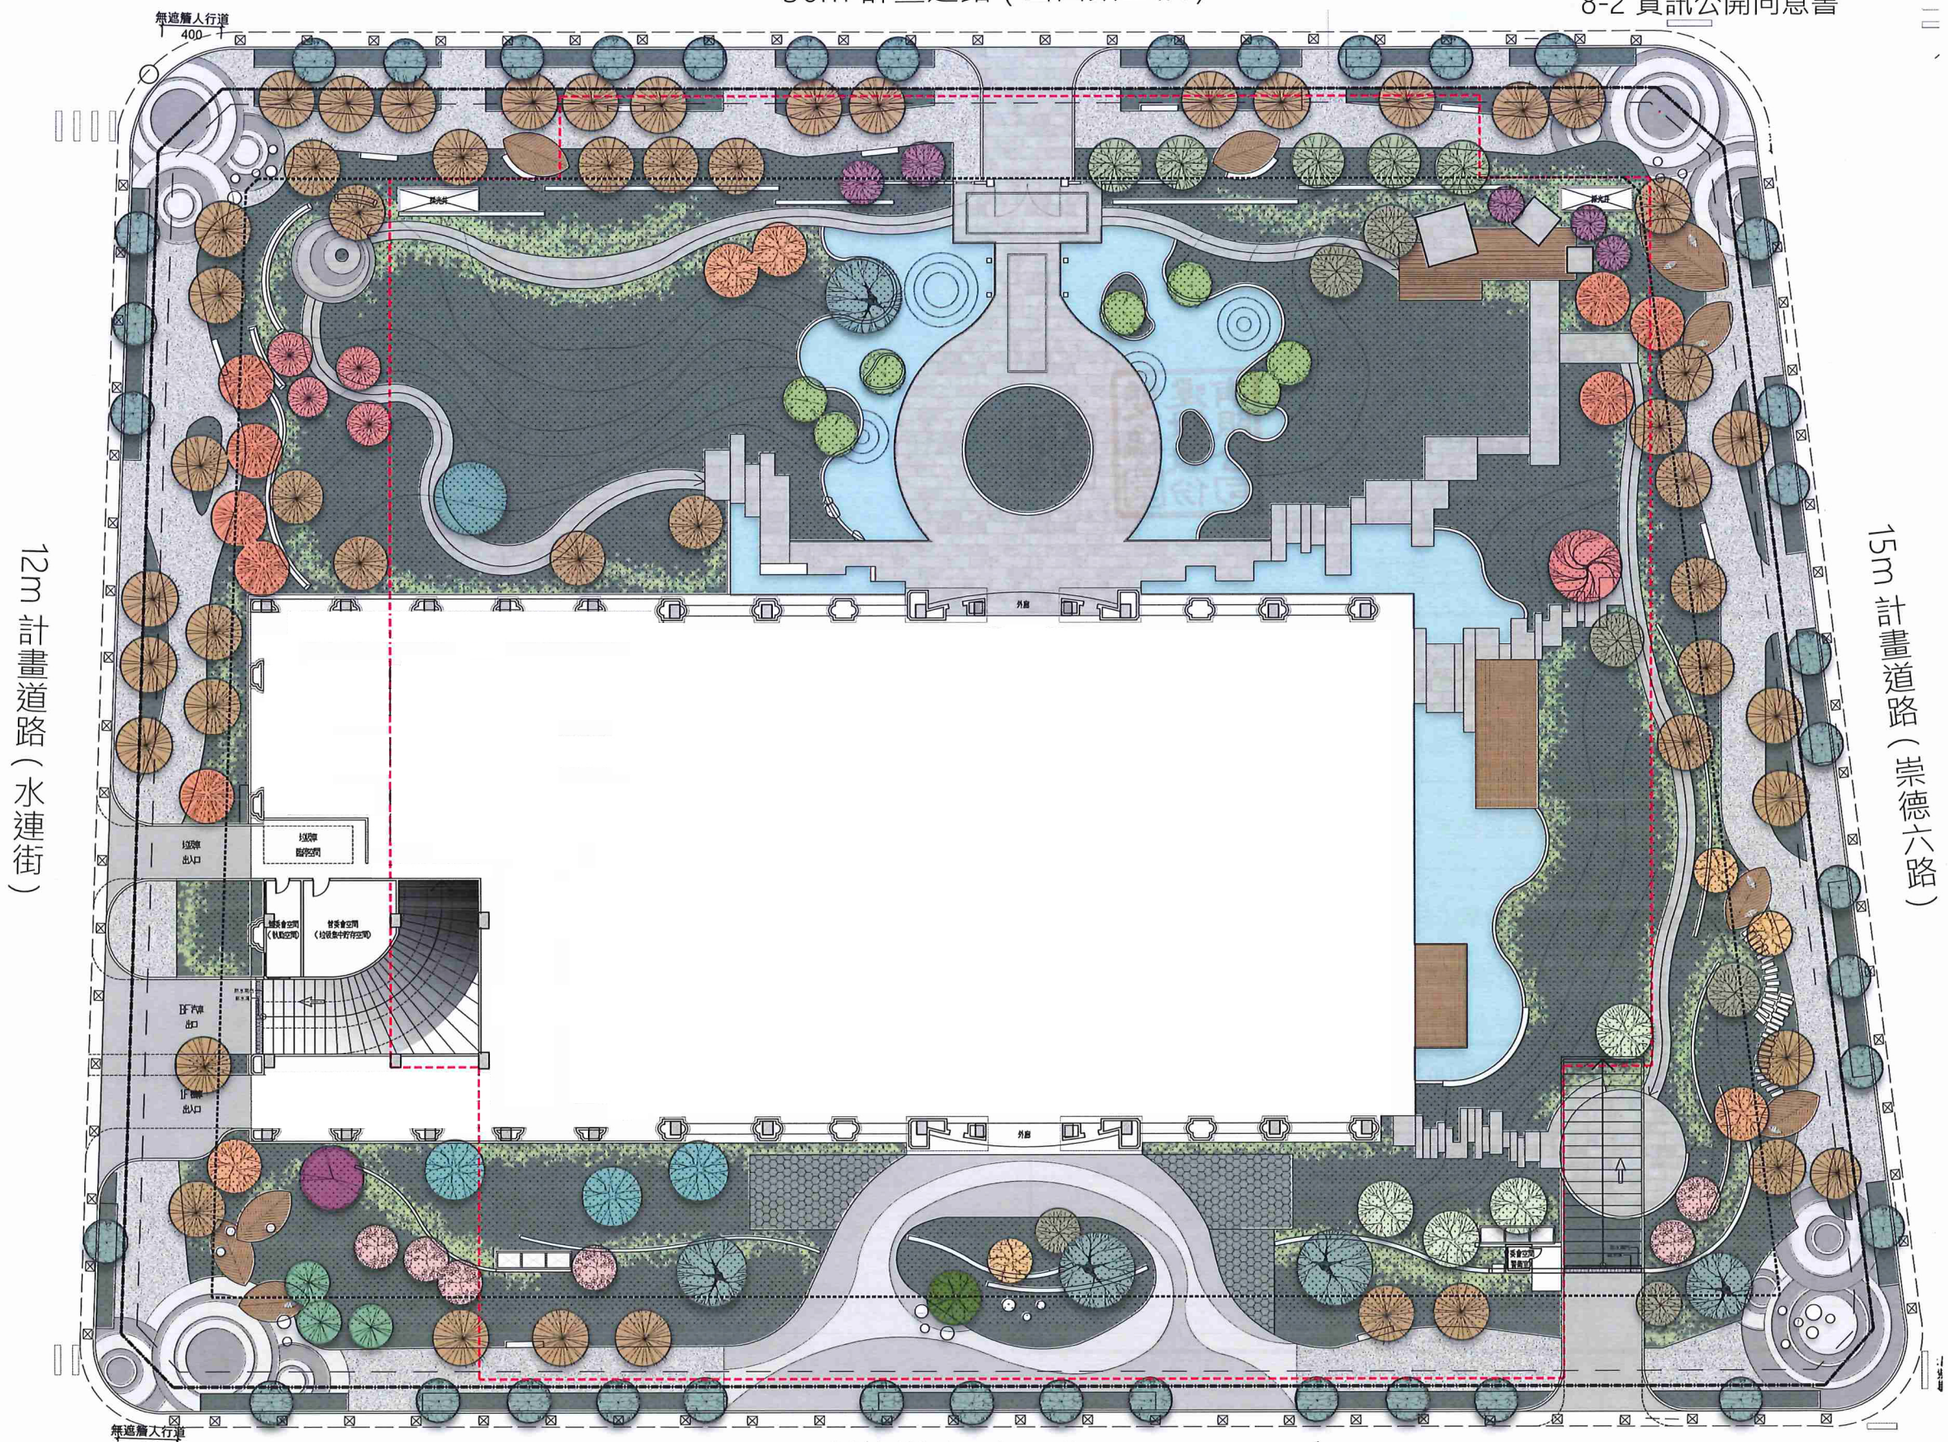

12m 計畫道路 (仁平街)

壹層景觀平面圖