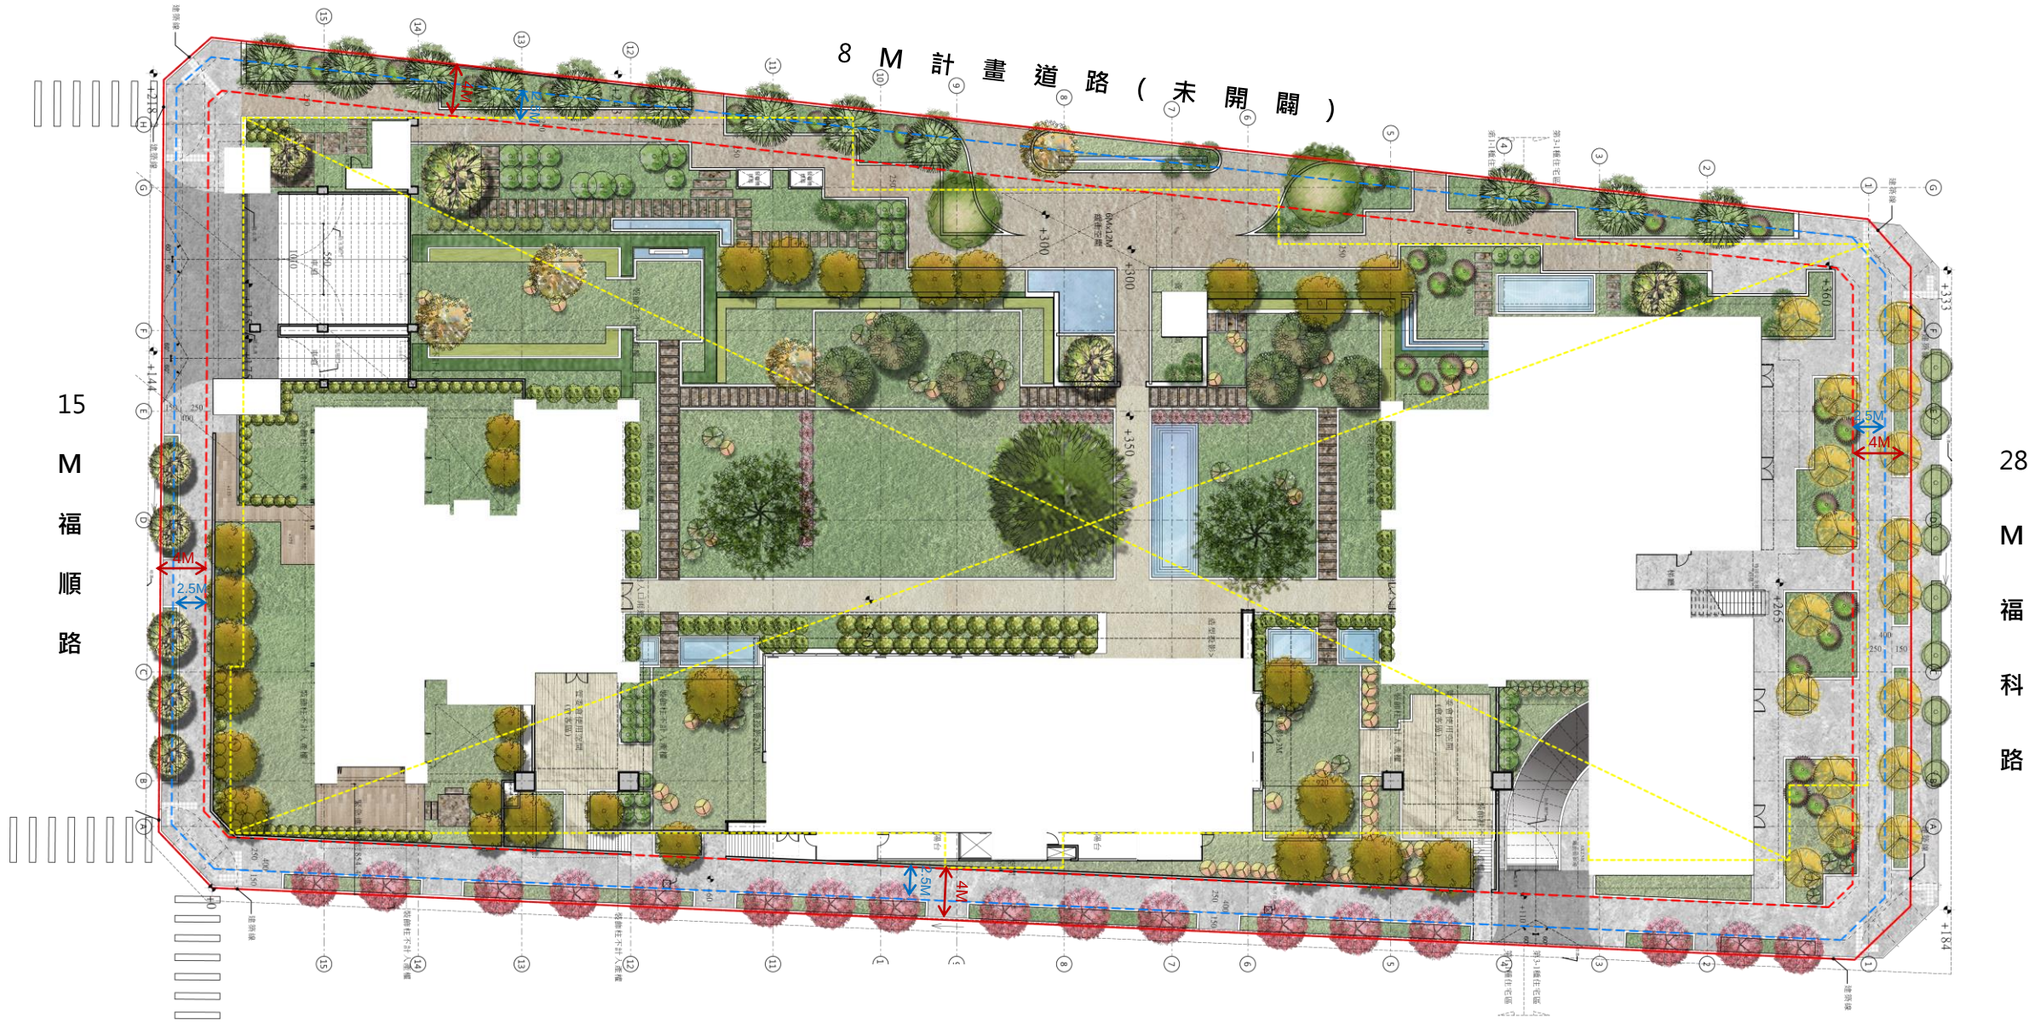

8 M 計 畫 道 路 （ 未 開 闢 ）
15 M 福 順 路
28 M 福 科 路
2 0 M 福 安 路
4M
2.5M
建築線
開挖範圍線
4M無遮簷人行道
2.5M淨寬範圍

景觀配置圖 S:1/500