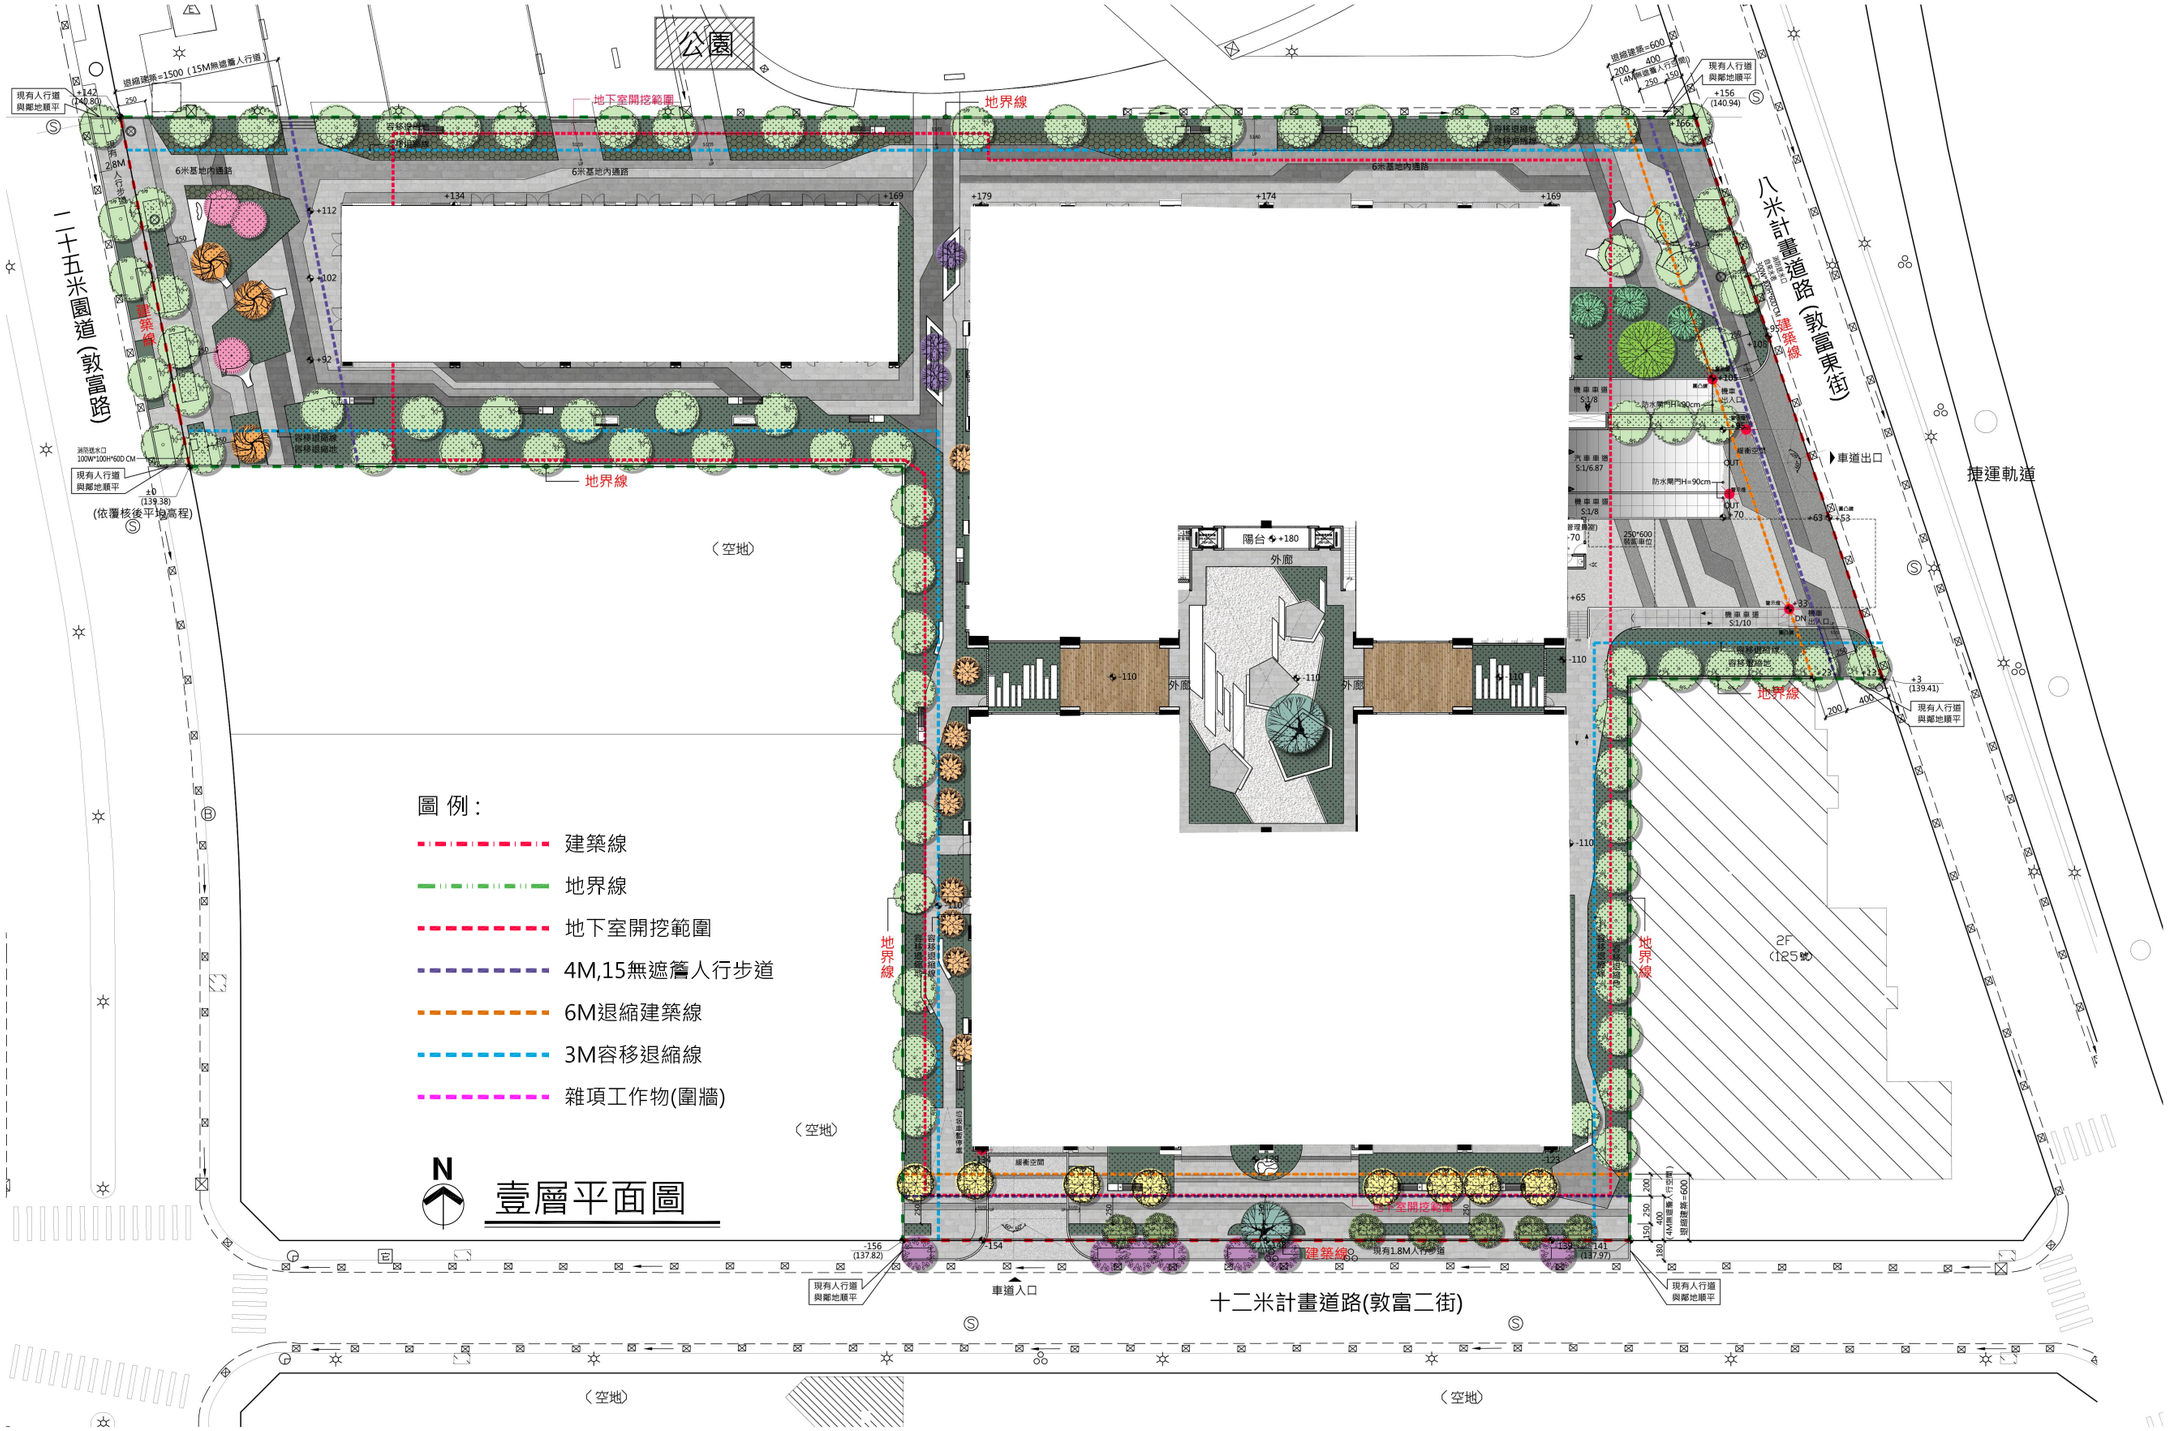
捌、附件

壹層景觀平面圖


公園
地下室開挖範圍
地界線
6米基地內通路
退縮建築=1500（15M無遮簷人行道）
現有人行道
與鄰地順平
+142
(140.80)
二十五米園道（敦富路）
建築線
2.8M
4M,15無遮簷人行步道
+112
+102
+92
+134
+169
+179
+174
+169
+156
(140.94)
+166
八米計畫道路（敦富東街）
捷運軌道
車道出口
車道入口
防水閘門H=90cm
OUT
+70
+63
+53
+105
+95
+65
+33
+3
(139.41)
-110
-154
-156
(137.82)
-141
(137.97)
+6
(139.38)
(依覆核後平均高程)
（空地）
陽台 +180
外廁
緩衝空間
容移退縮線
容移退縮地
污水出口
100W*120H*60D CM
250*600
雨水溝
2F
(125㎡)
現有1.8M人行步道
十二米計畫道路(敦富二街)
圖 例：
建築線
地界線
地下室開挖範圍
4M,15無遮簷人行步道
6M退縮建築線
3M容移退縮線
雜項工作物(圍牆)
N
壹層平面圖