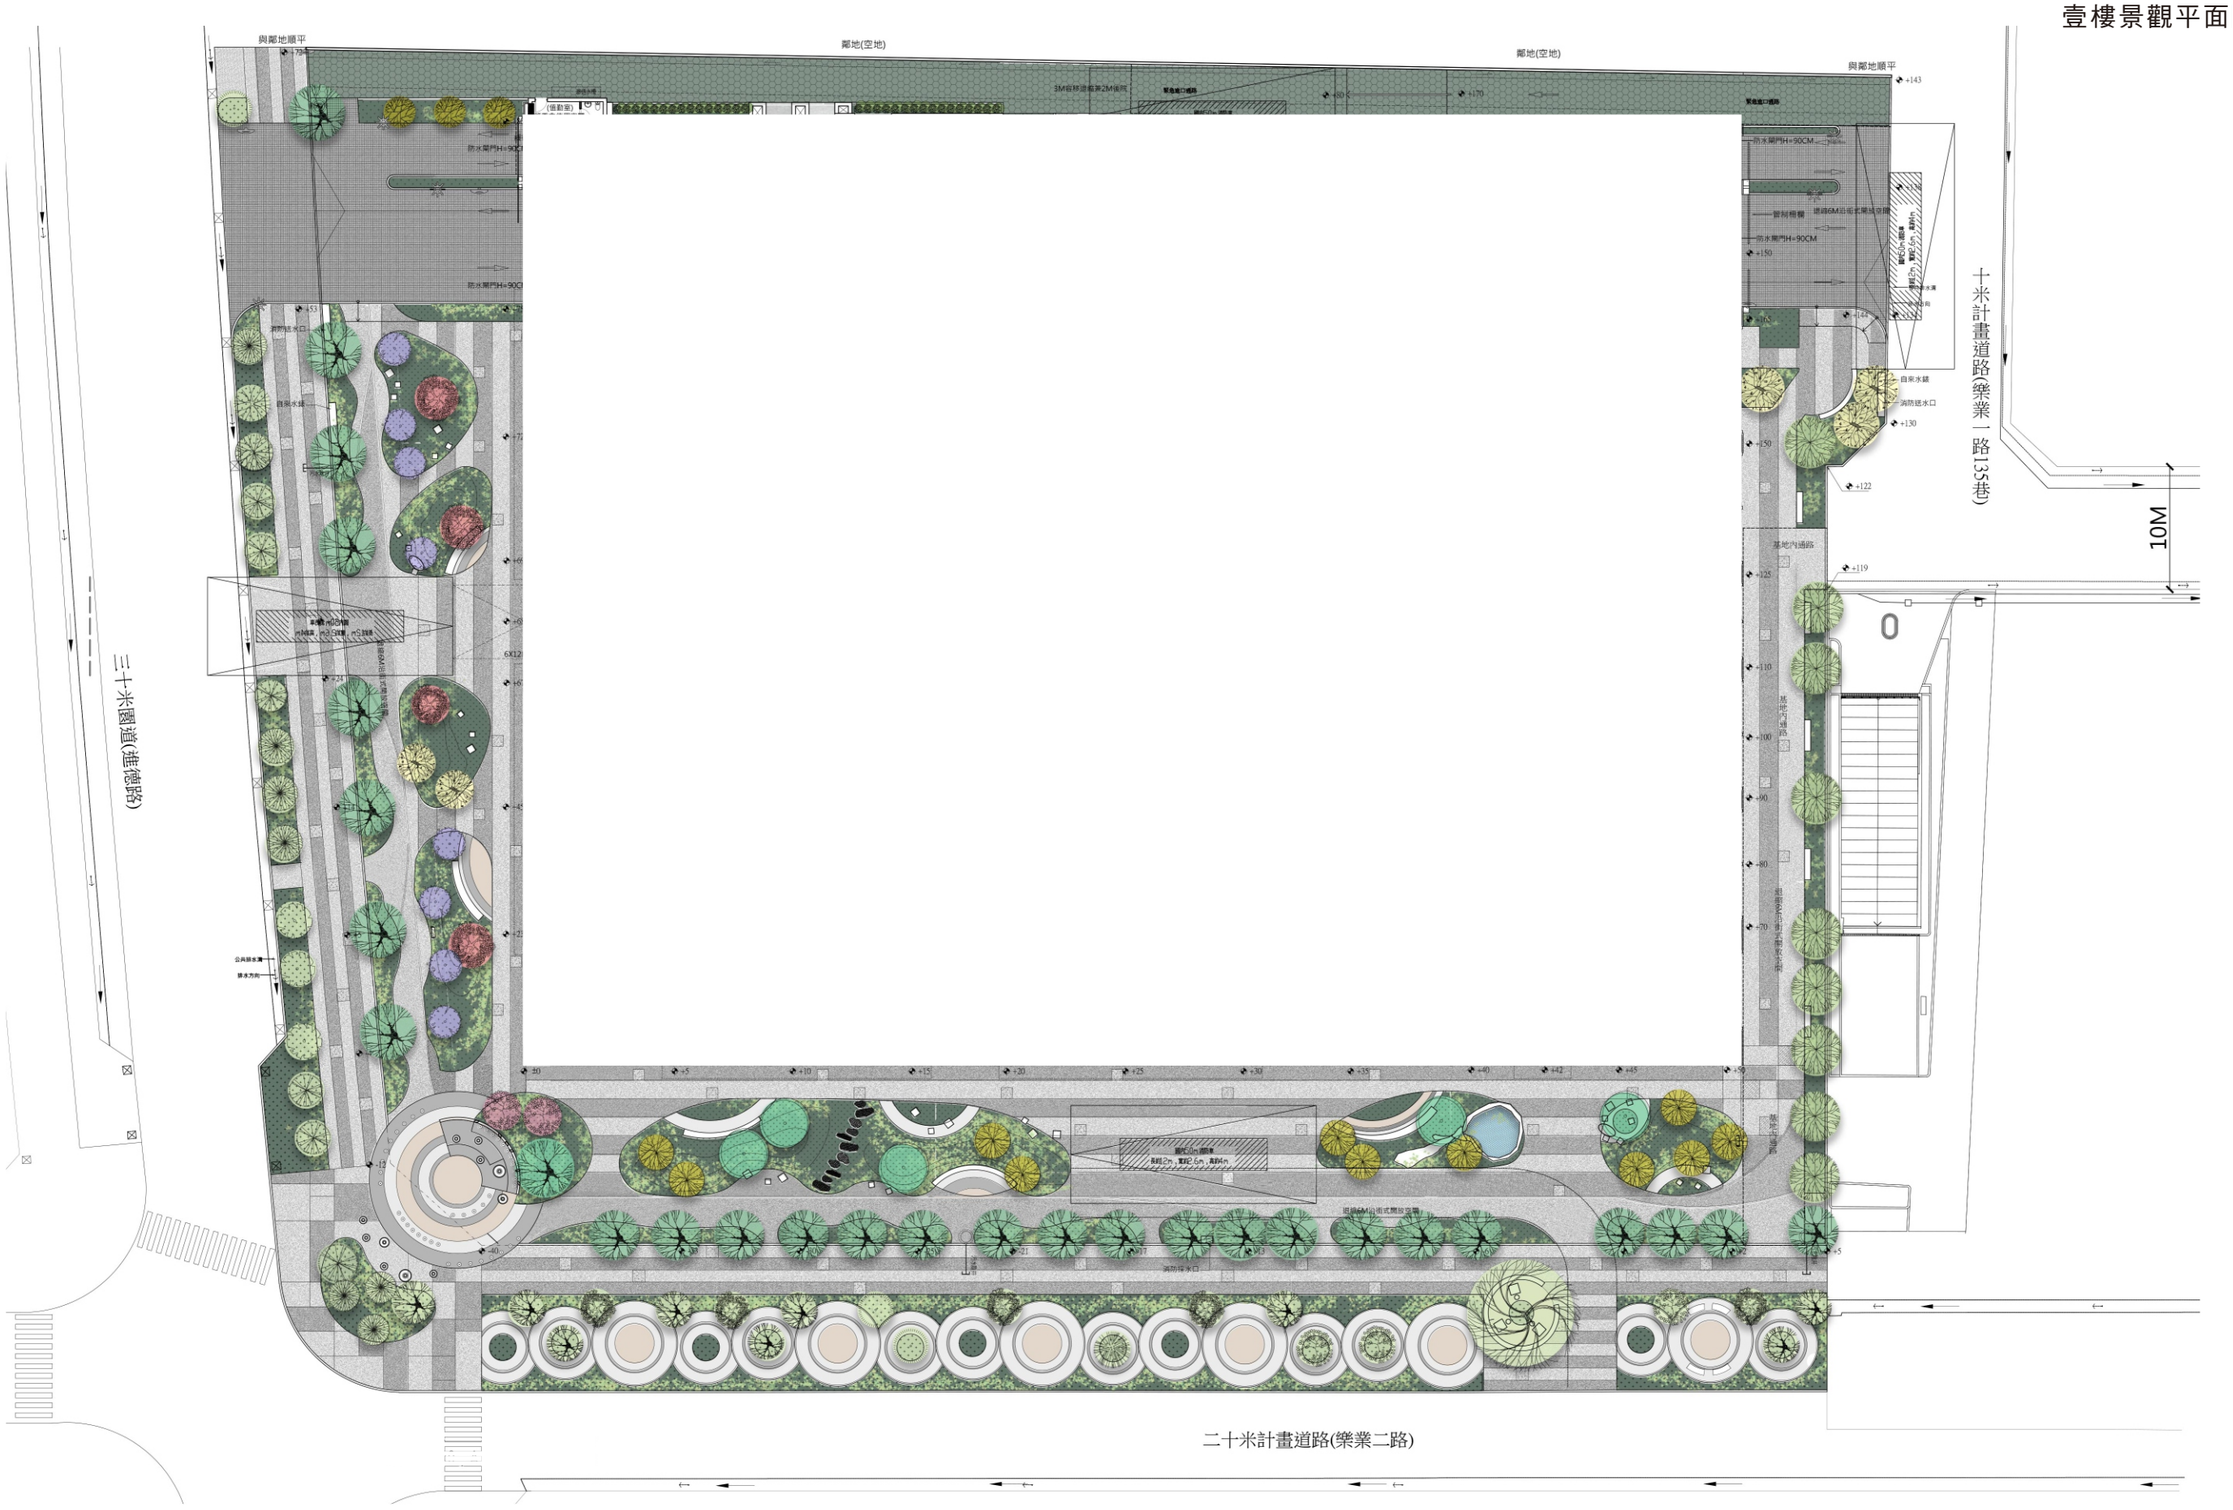
玖. 附 件

壹樓景觀平面圖


鄰地(空地)
鄰地(空地)
與鄰地順平
與鄰地順平
與鄰地順平
三十米園道(建德路)
十米計畫道路(樂業一路135巷)
10M
二十米計畫道路(樂業二路)
防水閘門H=90CM
自來水錶
消防栓水口
基地內通路
公共排水溝
排水方向