建築線


地界線

地下室開挖範圍

1.5M整體防火間隔

10M退縮帶狀式開放空間

沿街步道式開放空間

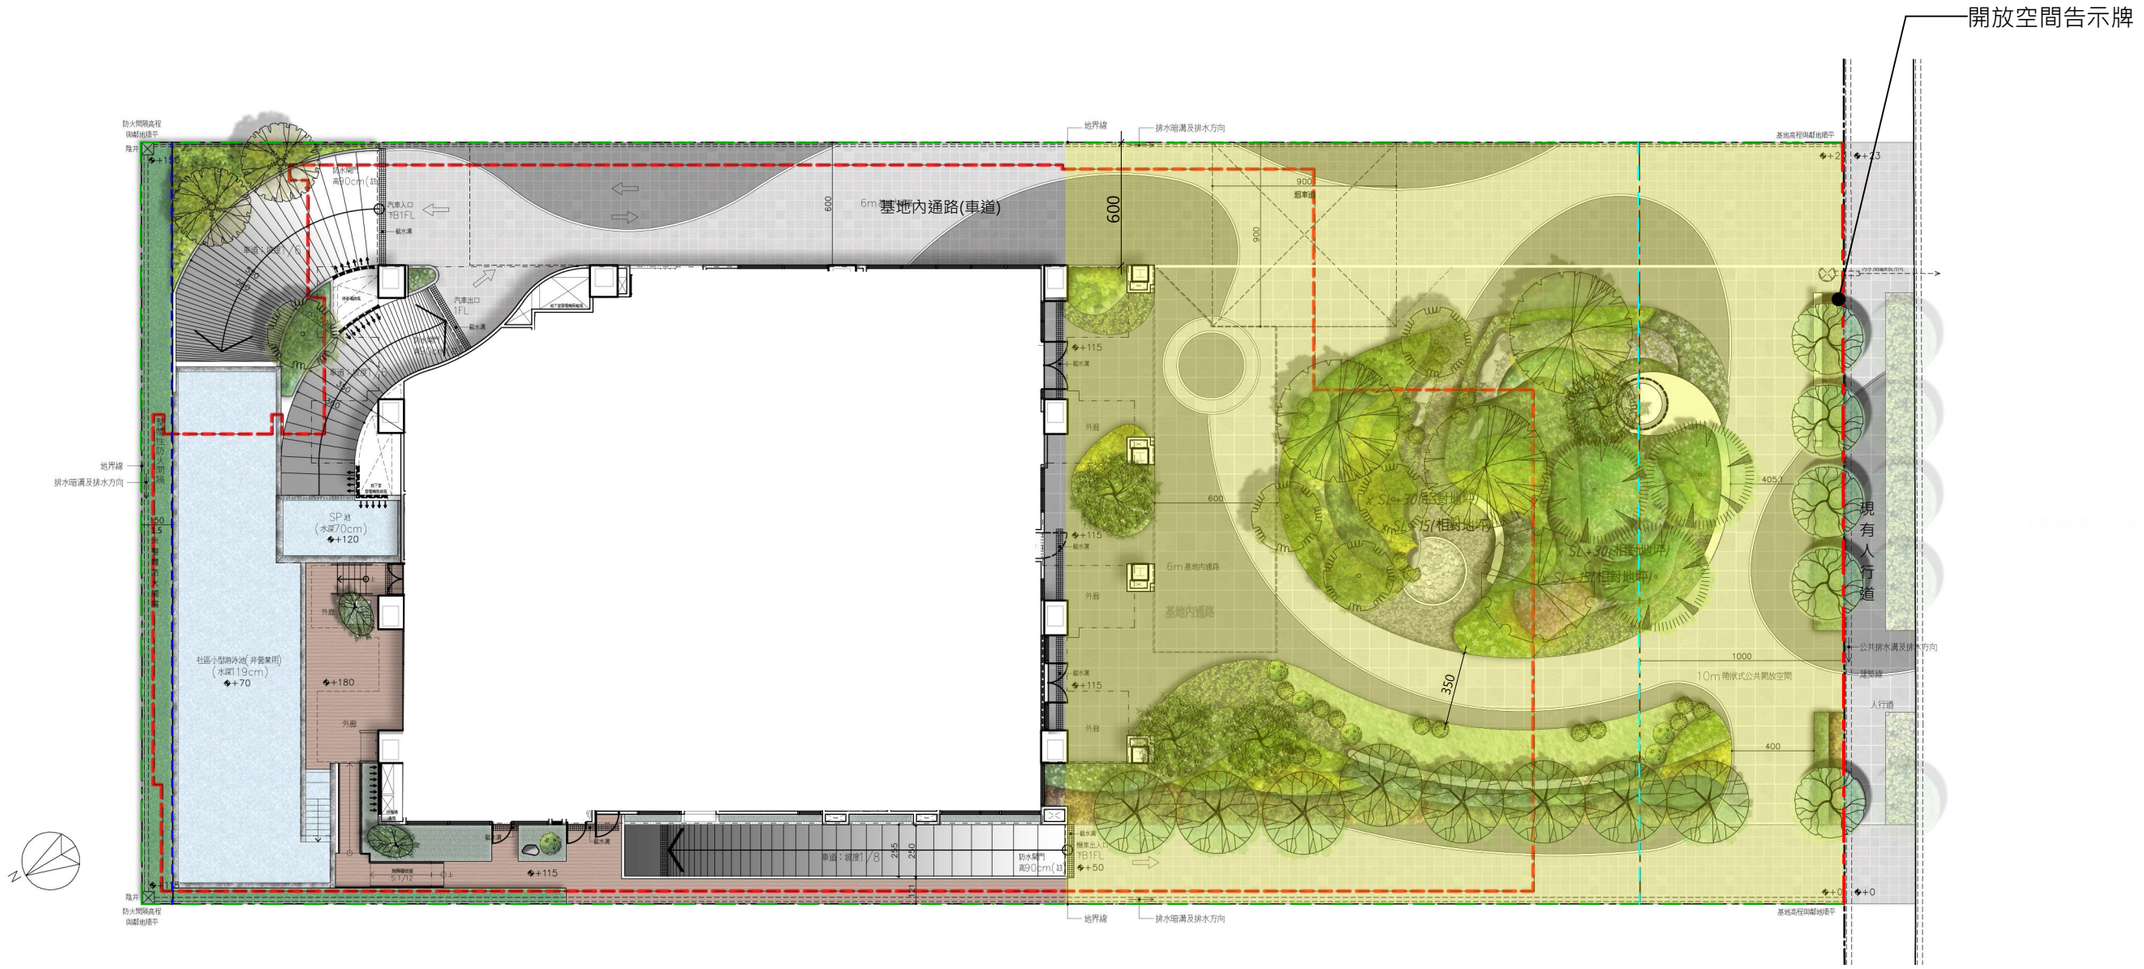

壹層平面圖 SCALE：1/300