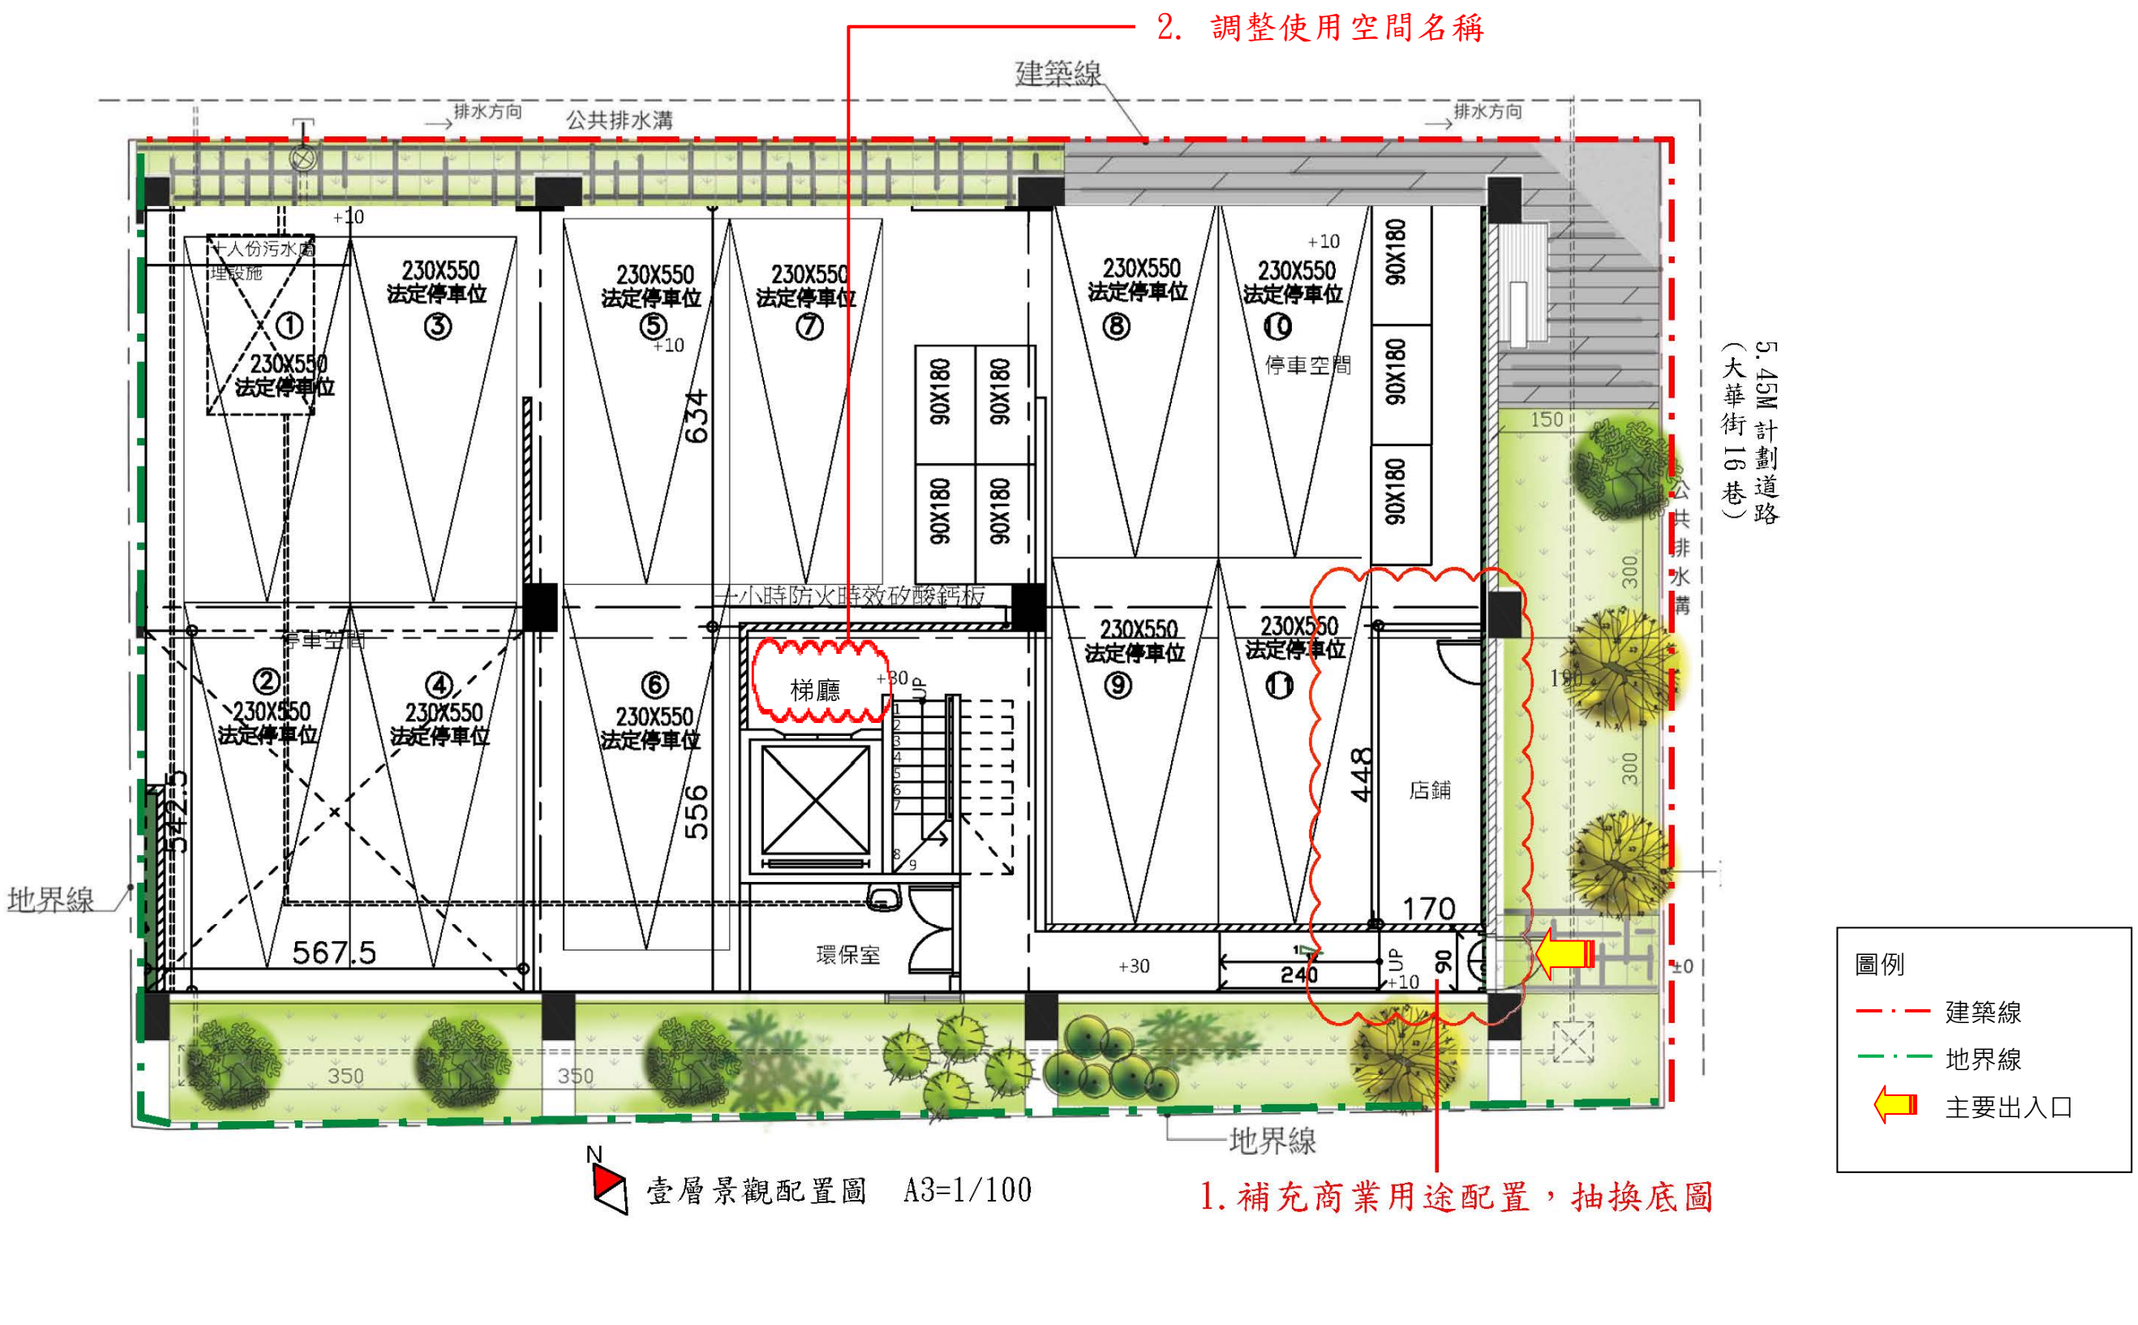

2. 調整使用空間名稱
建築線
排水方向
公共排水溝
排水方向
5.45M 計劃道路
(大華街16巷)
公共排水溝
十人份污水處理設施
①
230X550
法定停車位
③
⑤
⑦
⑧
⑩
停車空間
⑨
⑪
店鋪
梯廳
環保室
②
④
⑥
90X180
634
556
448
542.5
567.5
190
300
150
170
240
90
+10
+30
±0
UP
一小時防火時效矽酸鈣板
地界線
地界線
350
350
N
壹層景觀配置圖 A3=1/100
1.補充商業用途配置，抽換底圖
圖例
建築線
地界線
主要出入口