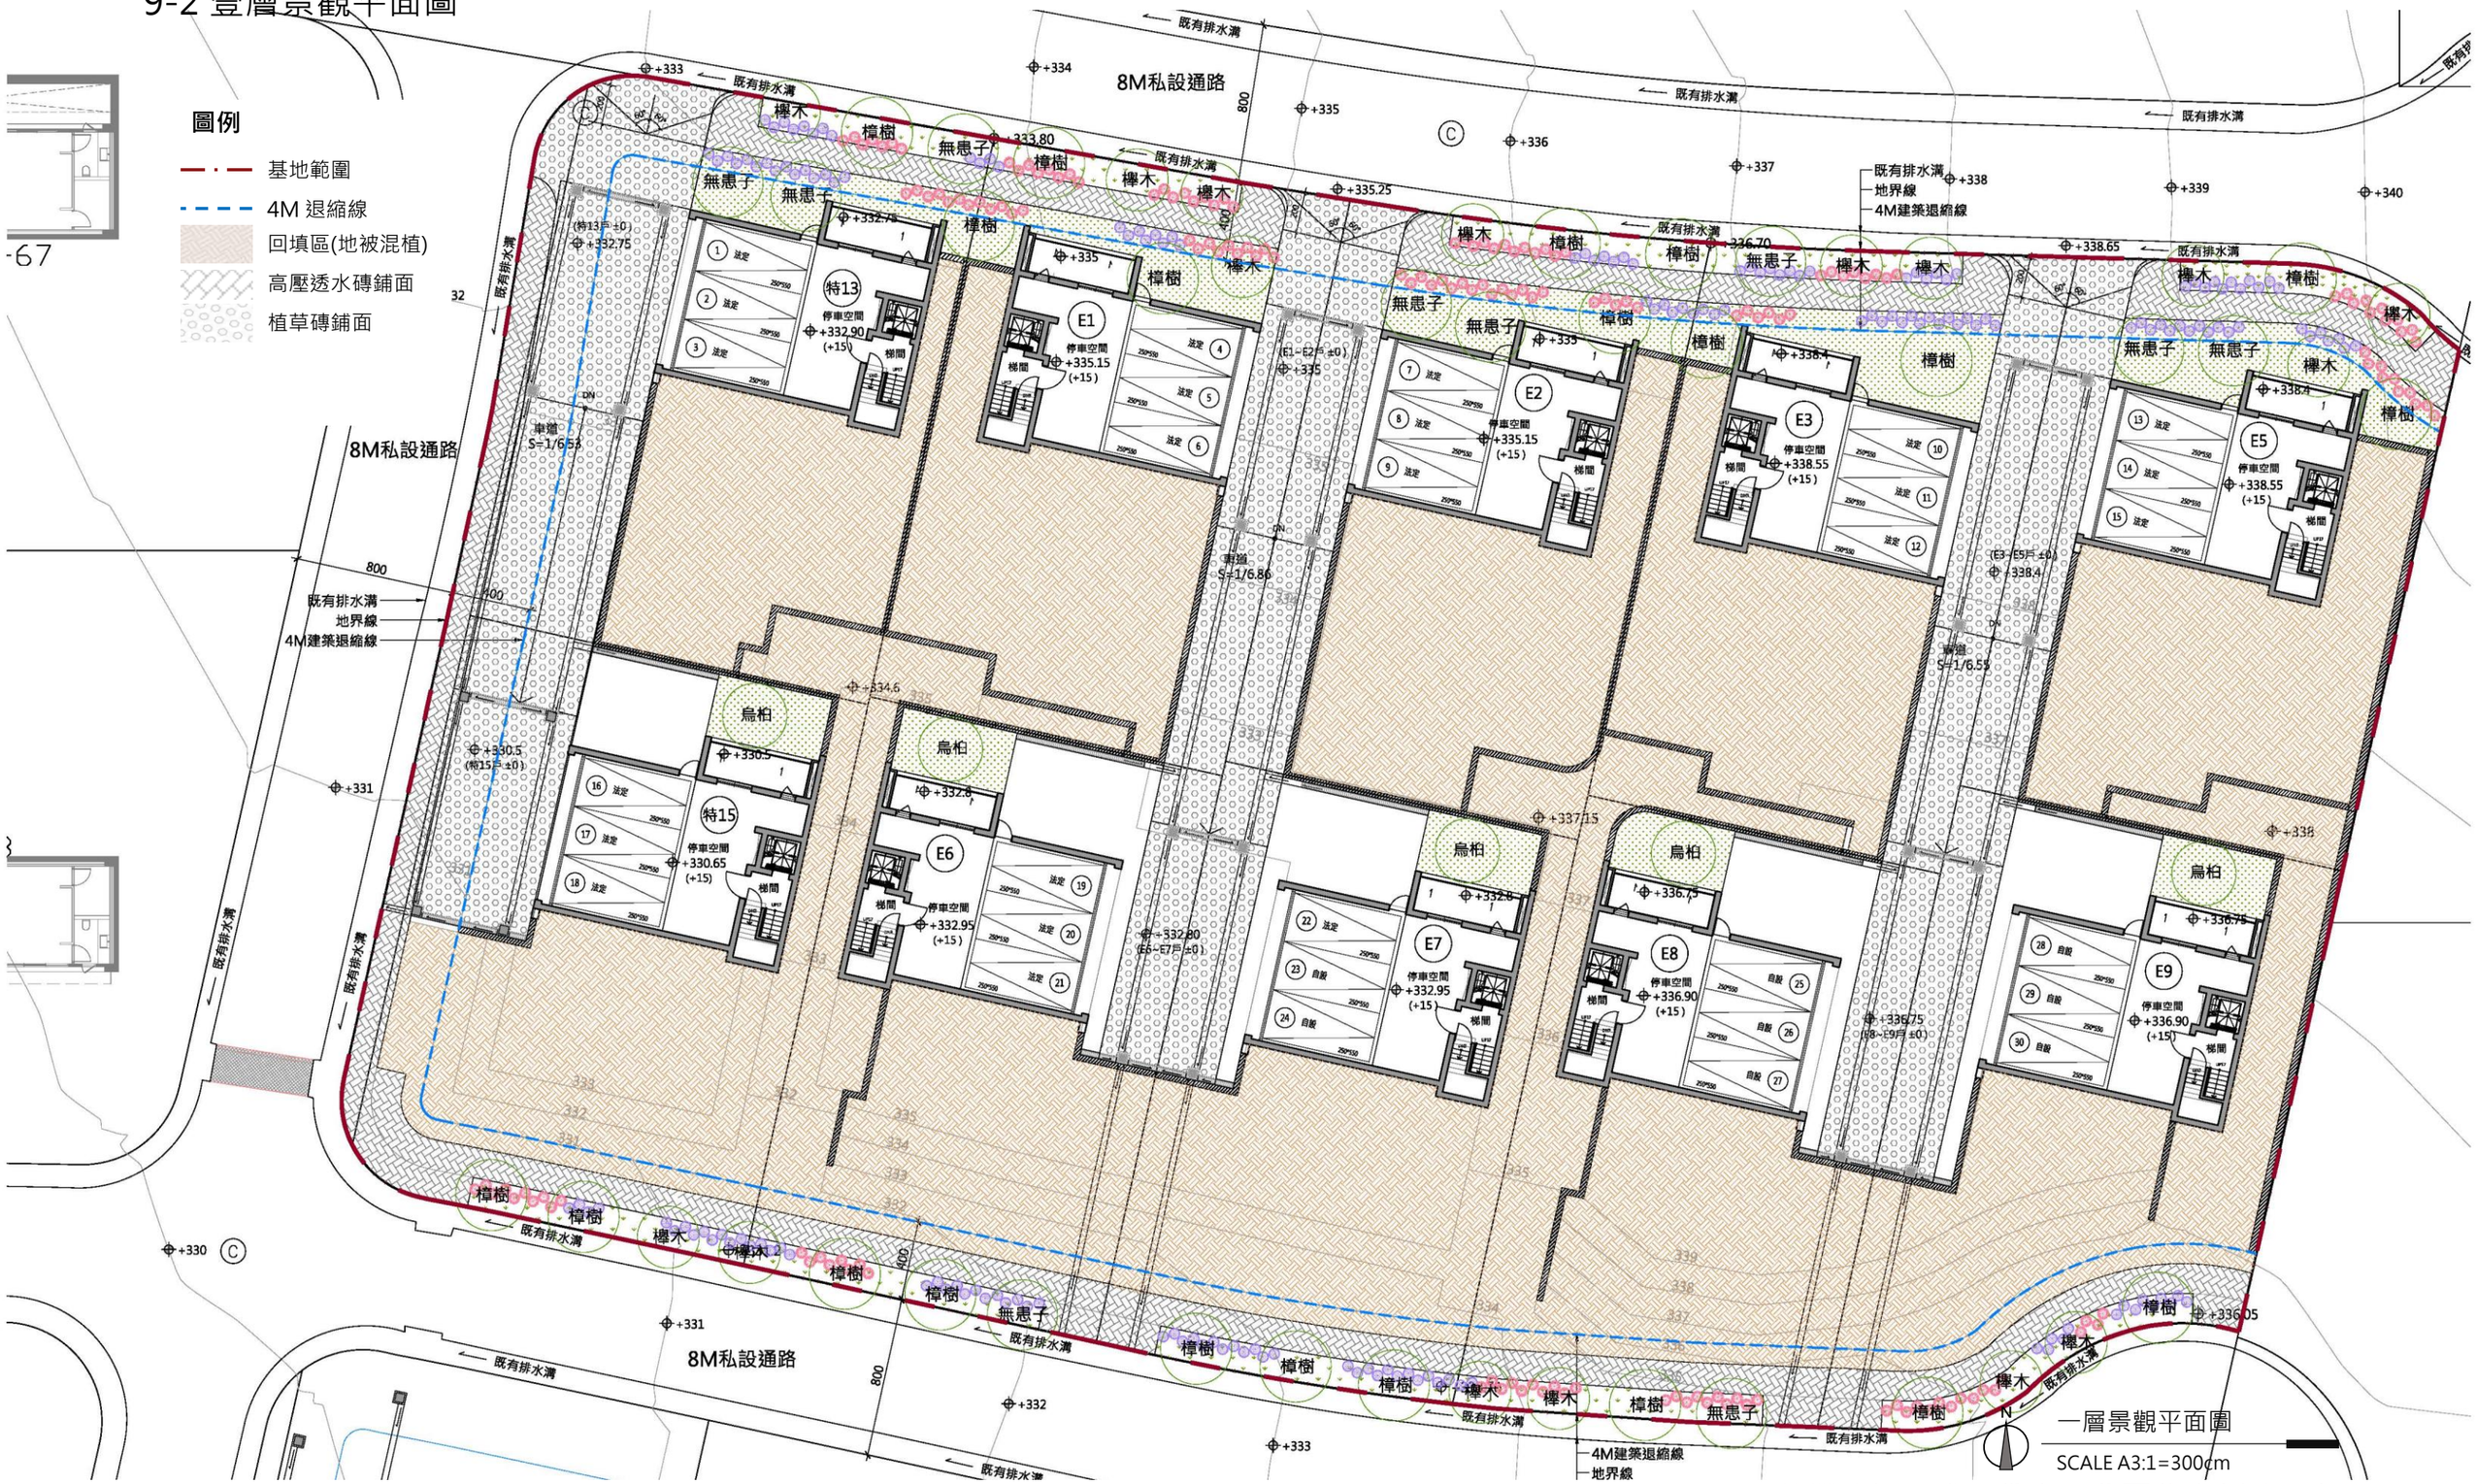
9-2 壹層景觀平面圖


圖例
基地範圍
4M 退縮線
回填區(地被混植)
高壓透水磚鋪面
植草磚鋪面
8M私設通路
既有排水溝
地界線
4M建築退縮線
車道 S=1/6.53
車道 S=1/6.86
車道 S=1/6.53
特13
特15
E1
E2
E3
E5
E6
E7
E8
E9
停車空間
梯間
烏桕
樟樹
無患子
櫸木
一層景觀平面圖
SCALE A3:1=300cm