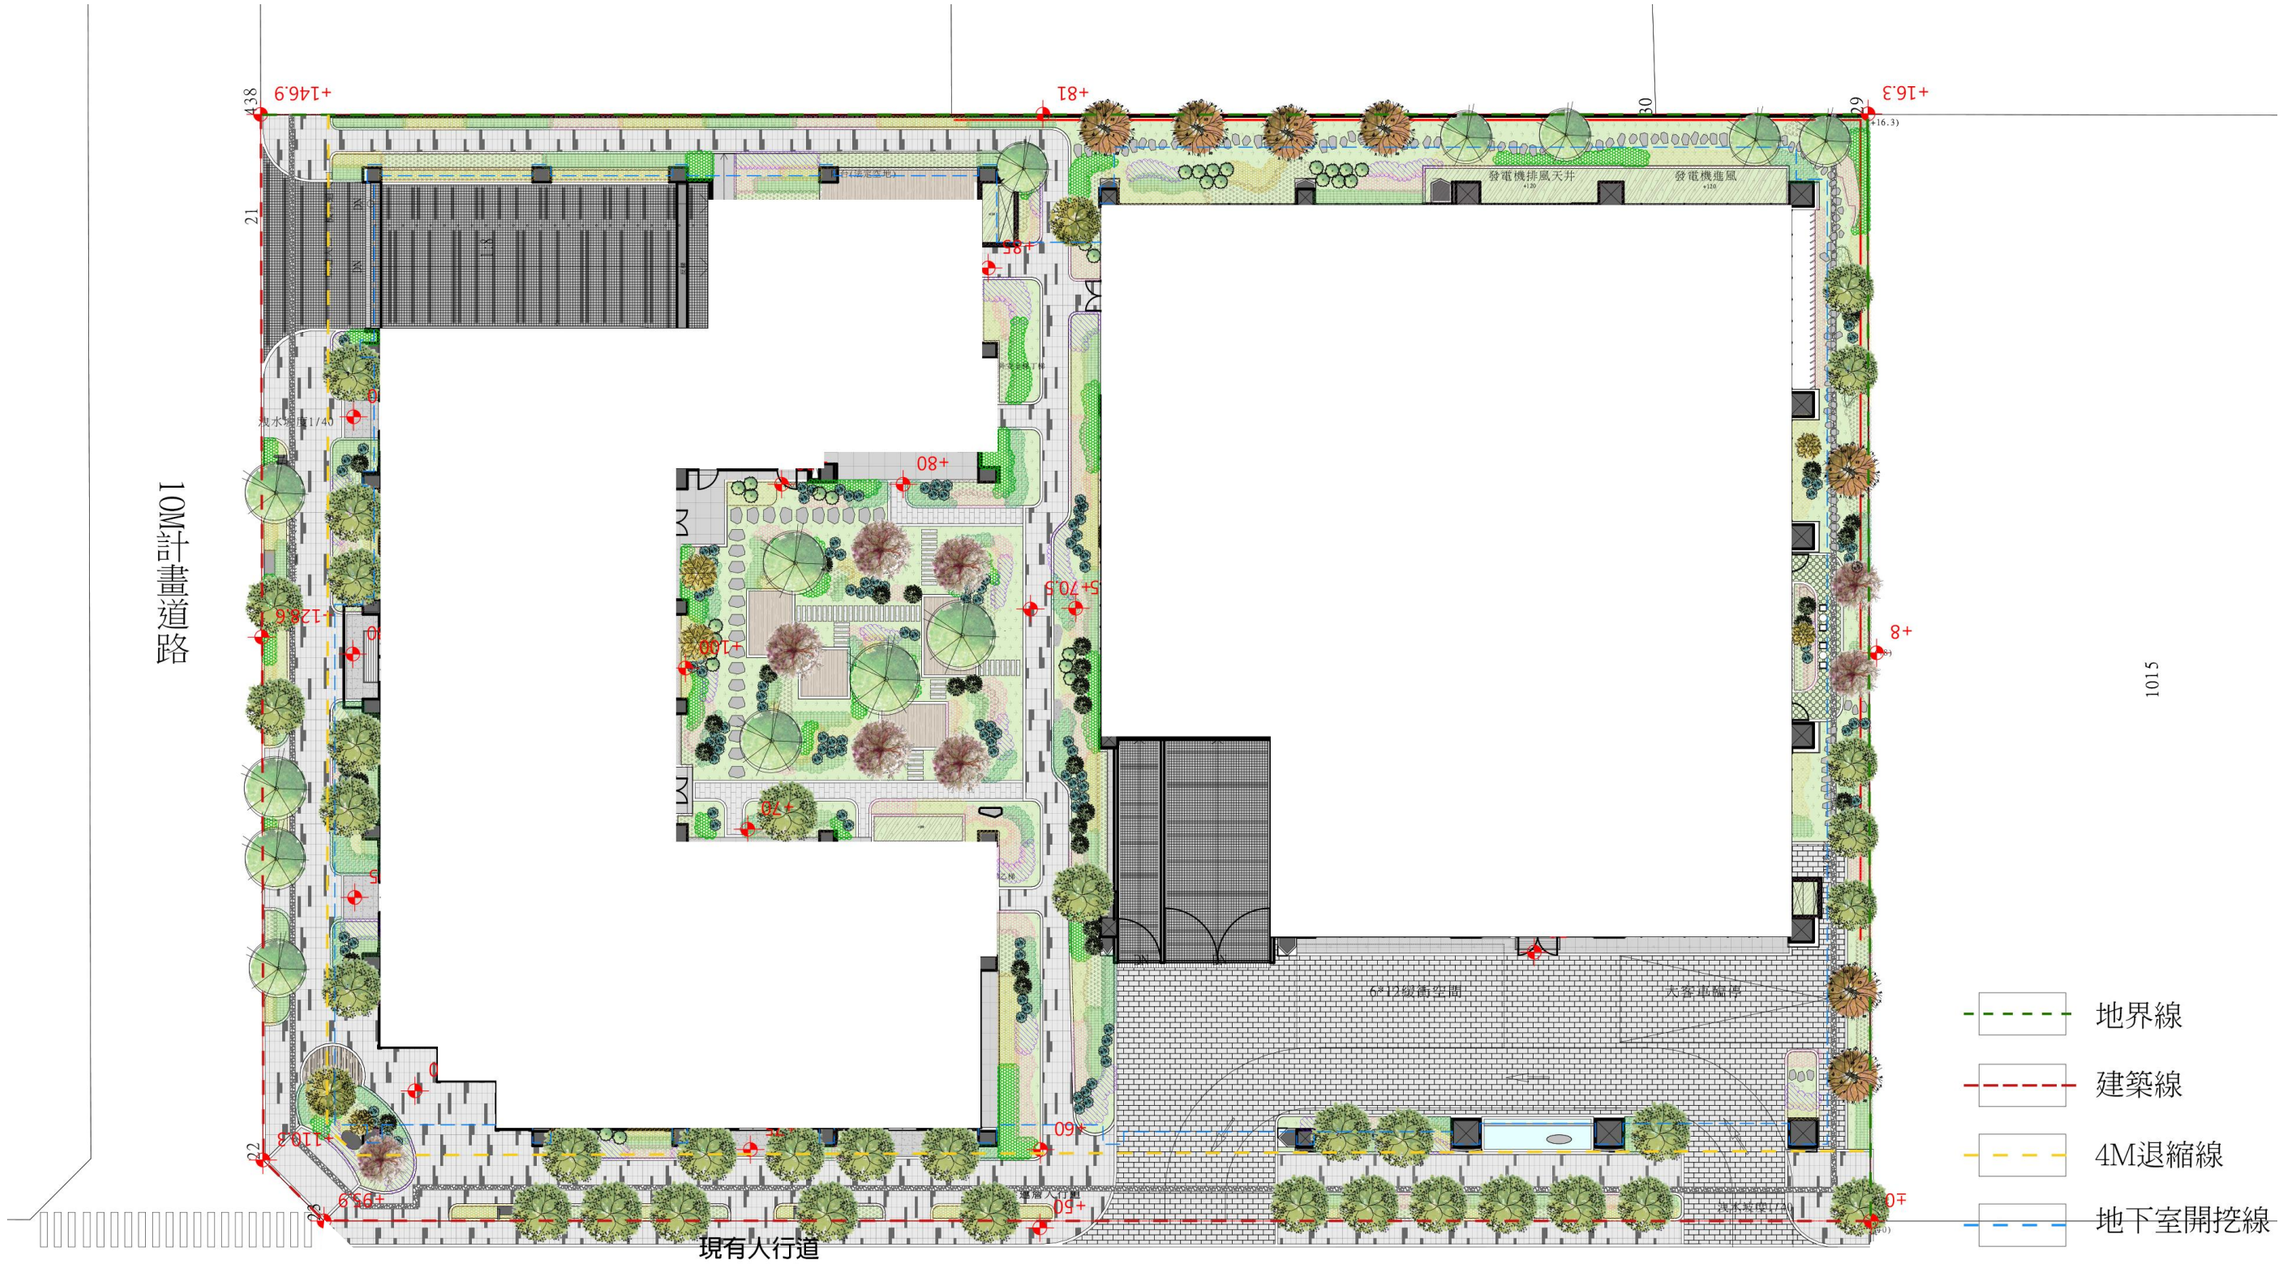


一層全區配置平面圖1/400