
25m 計畫道路 (崇德十路二段)

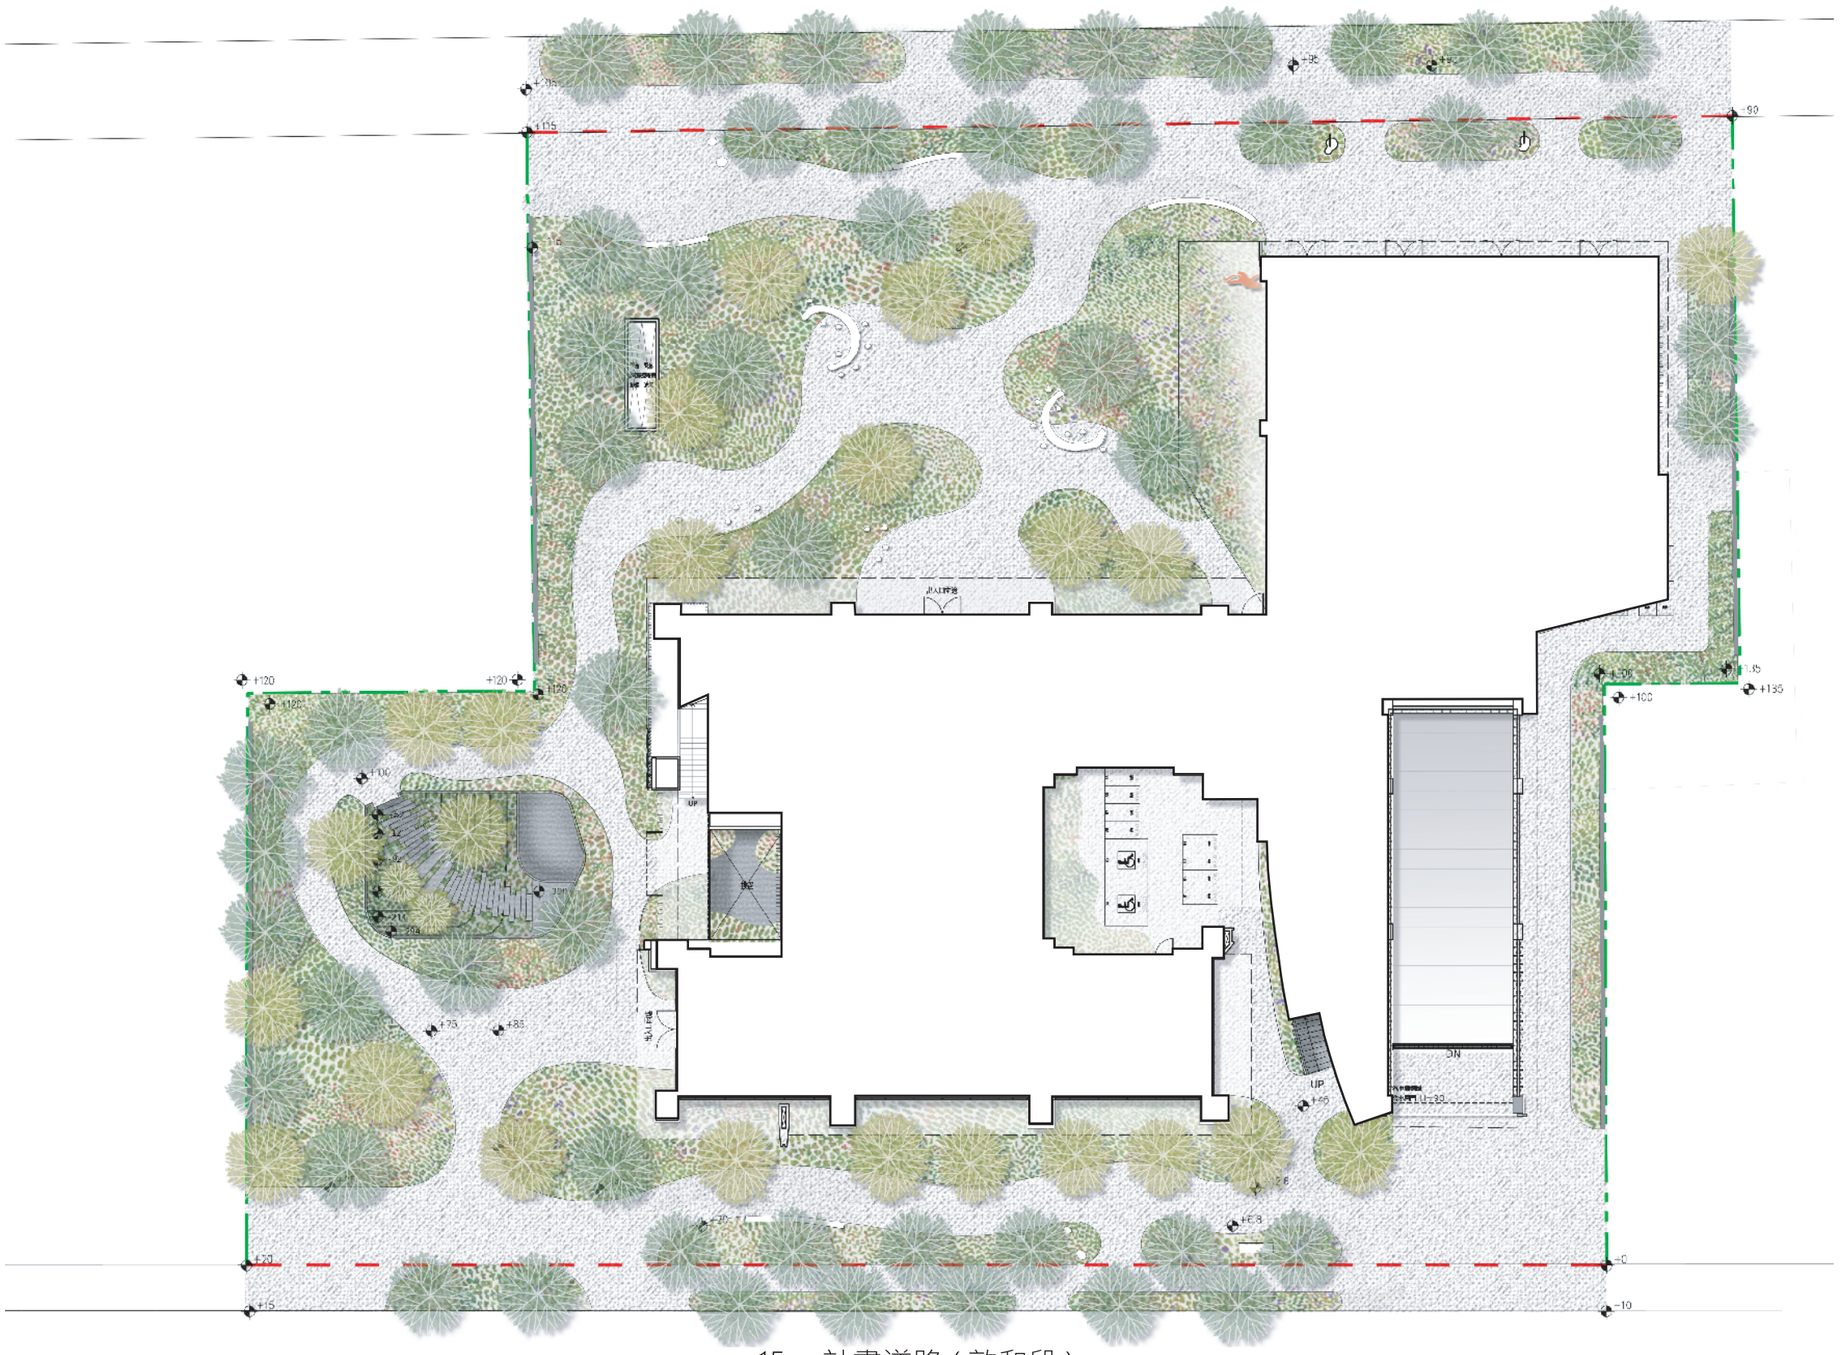

15m 計畫道路 (敦和段)

壹層景觀平面圖