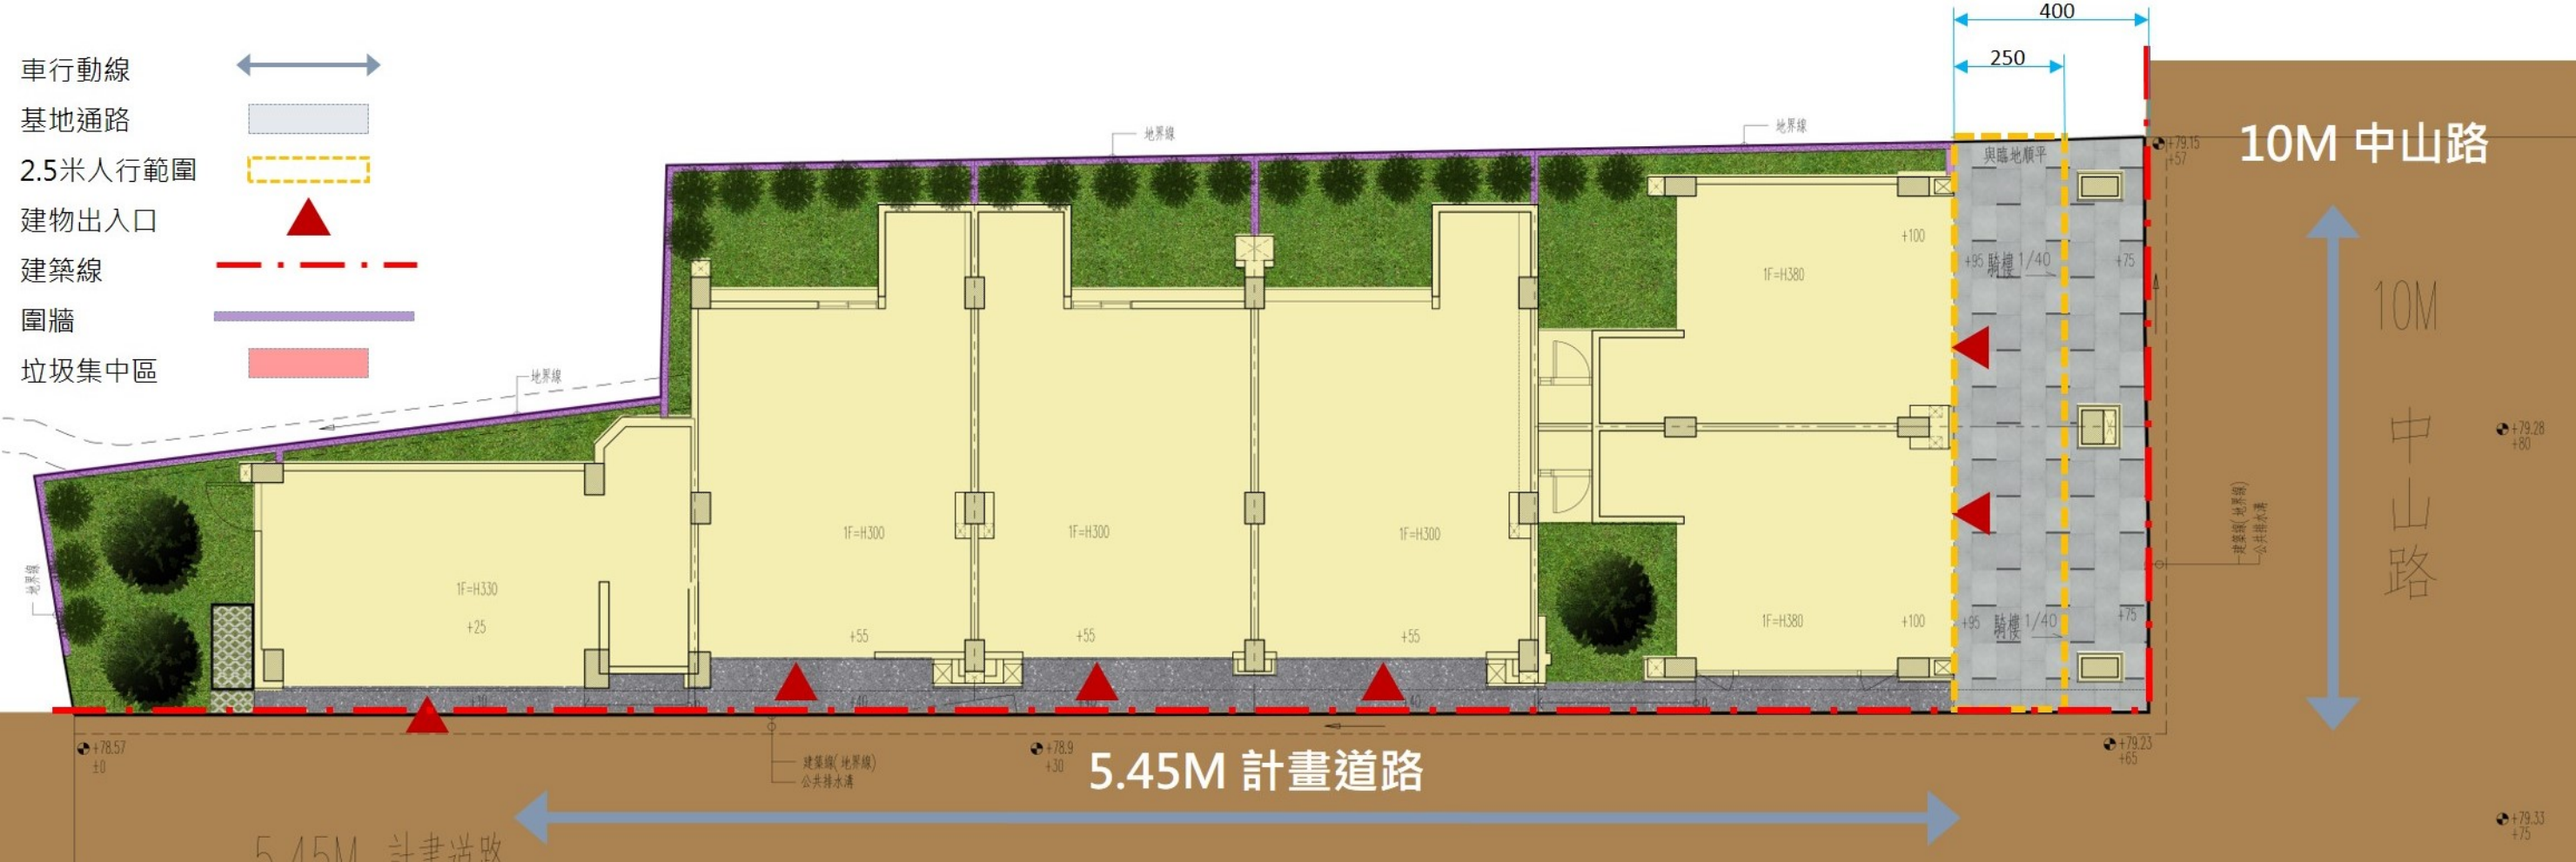

車行動線
基地通路
2.5米人行範圍
建物出入口
建築線
圍牆
垃圾集中區
400
250
10M 中山路
10M
中
山
路
5.45M 計畫道路
地界線
與臨地順平
貼樓 1/40
1F=H380
1F=H300
1F=H330
建築線(地界線)
公共排水溝