3-2 整體空間設計說明

3-2-1 建築平面配置與開放空間設計

3-2-1-1 建築平面配置

本案建築物為一幢一棟建築，採用四拼量體配置，北臨30米敦化路、西臨10米敦平街、南臨10米敦平二街，基地前後**均**規劃沿街景觀開放空間，圍塑成寬闊的綠色森林，鄰30米道路面退縮較大的開放空間供給綠地使用，且退讓出一個開放式庭院，將敦化路中央綠蔭空間引進基地內,除提供民眾活動空間外，並藉由活動連結都市開放空間。

開放空空間設計延續說明


開放空間，將植栽以圍繞基地方式，並配合樹種的變化，四季皆有各式主題涵義的文化藝術大道。

藝術品審查案說明

1.公共藝術品依都市設計審議委員會第271次會議會議紀錄決議於地下室頂板完成前提送委員會審議。

2.依都市設計審議委員會第271次會議會議紀錄第8點及第29點意見增加一處公共藝術品

空地

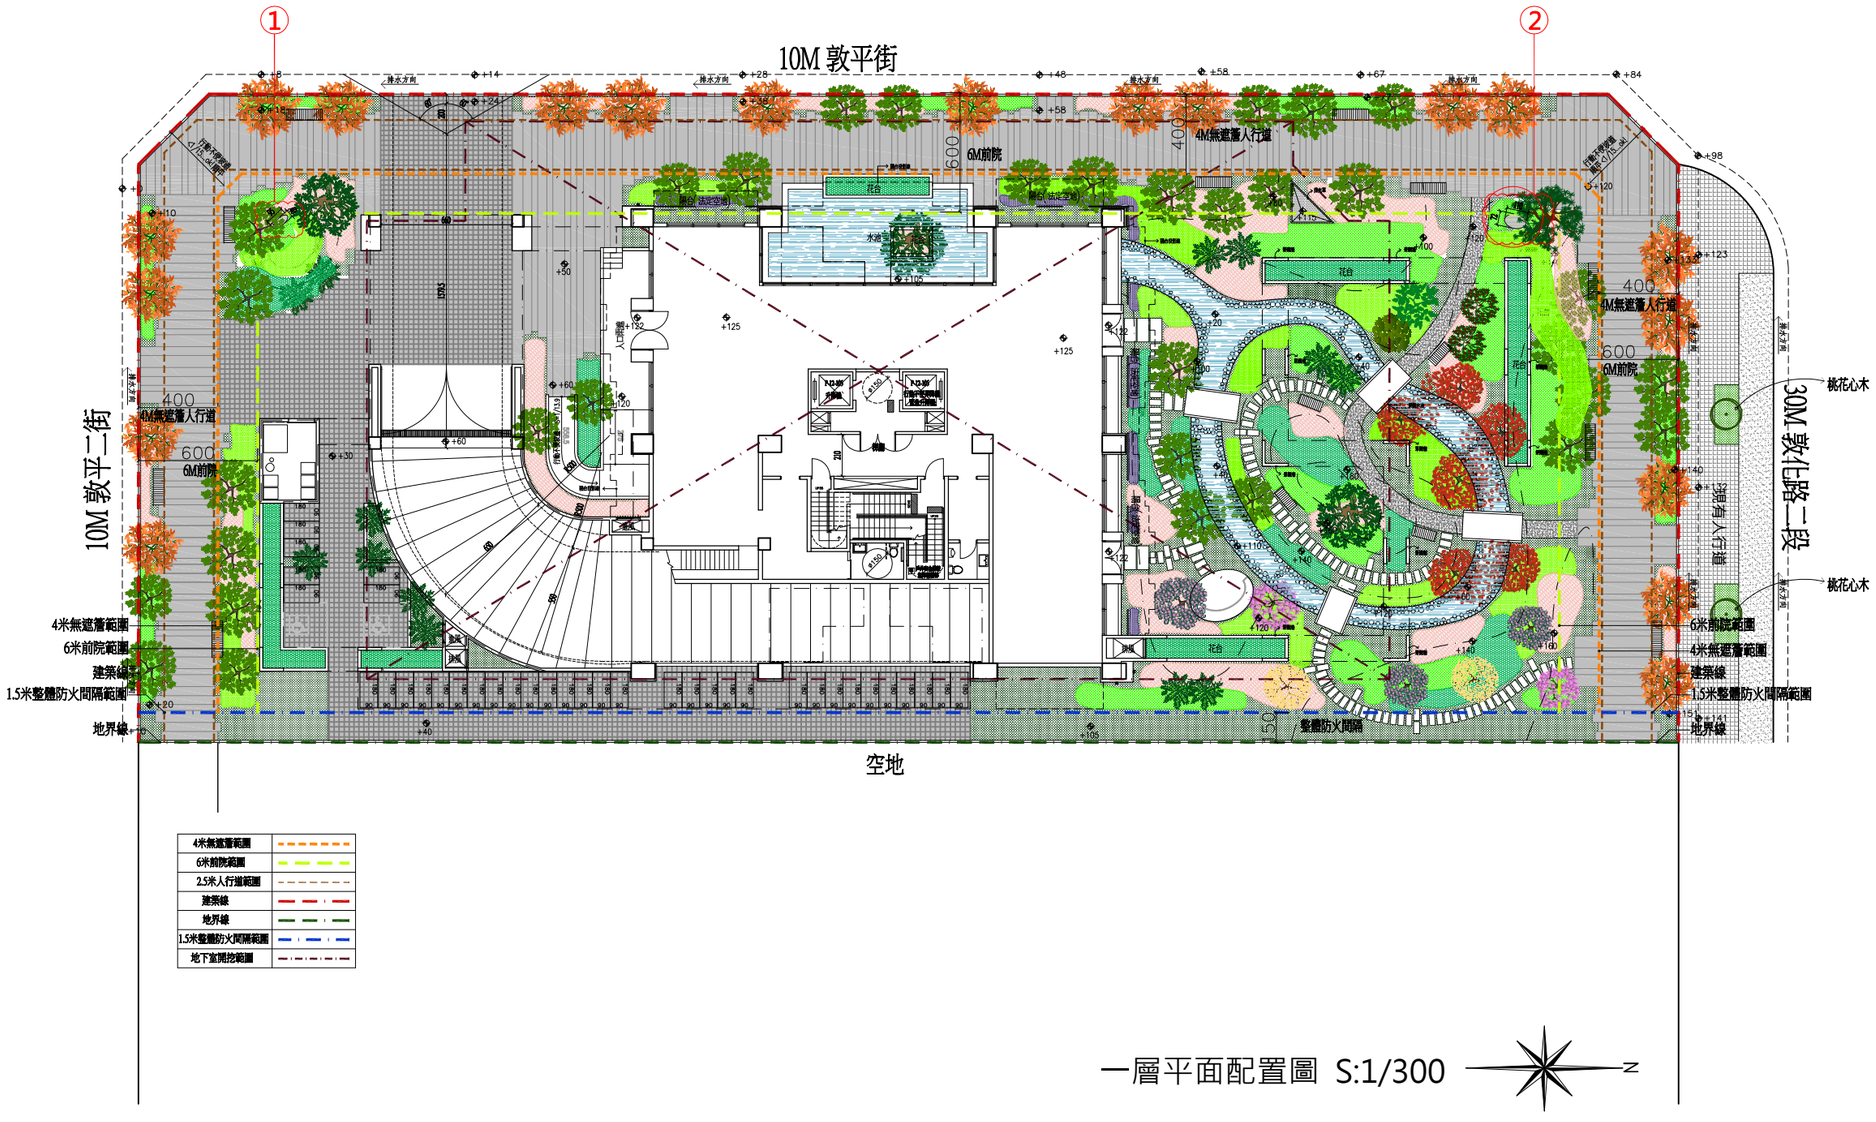

一層平面配置圖 S:1/300