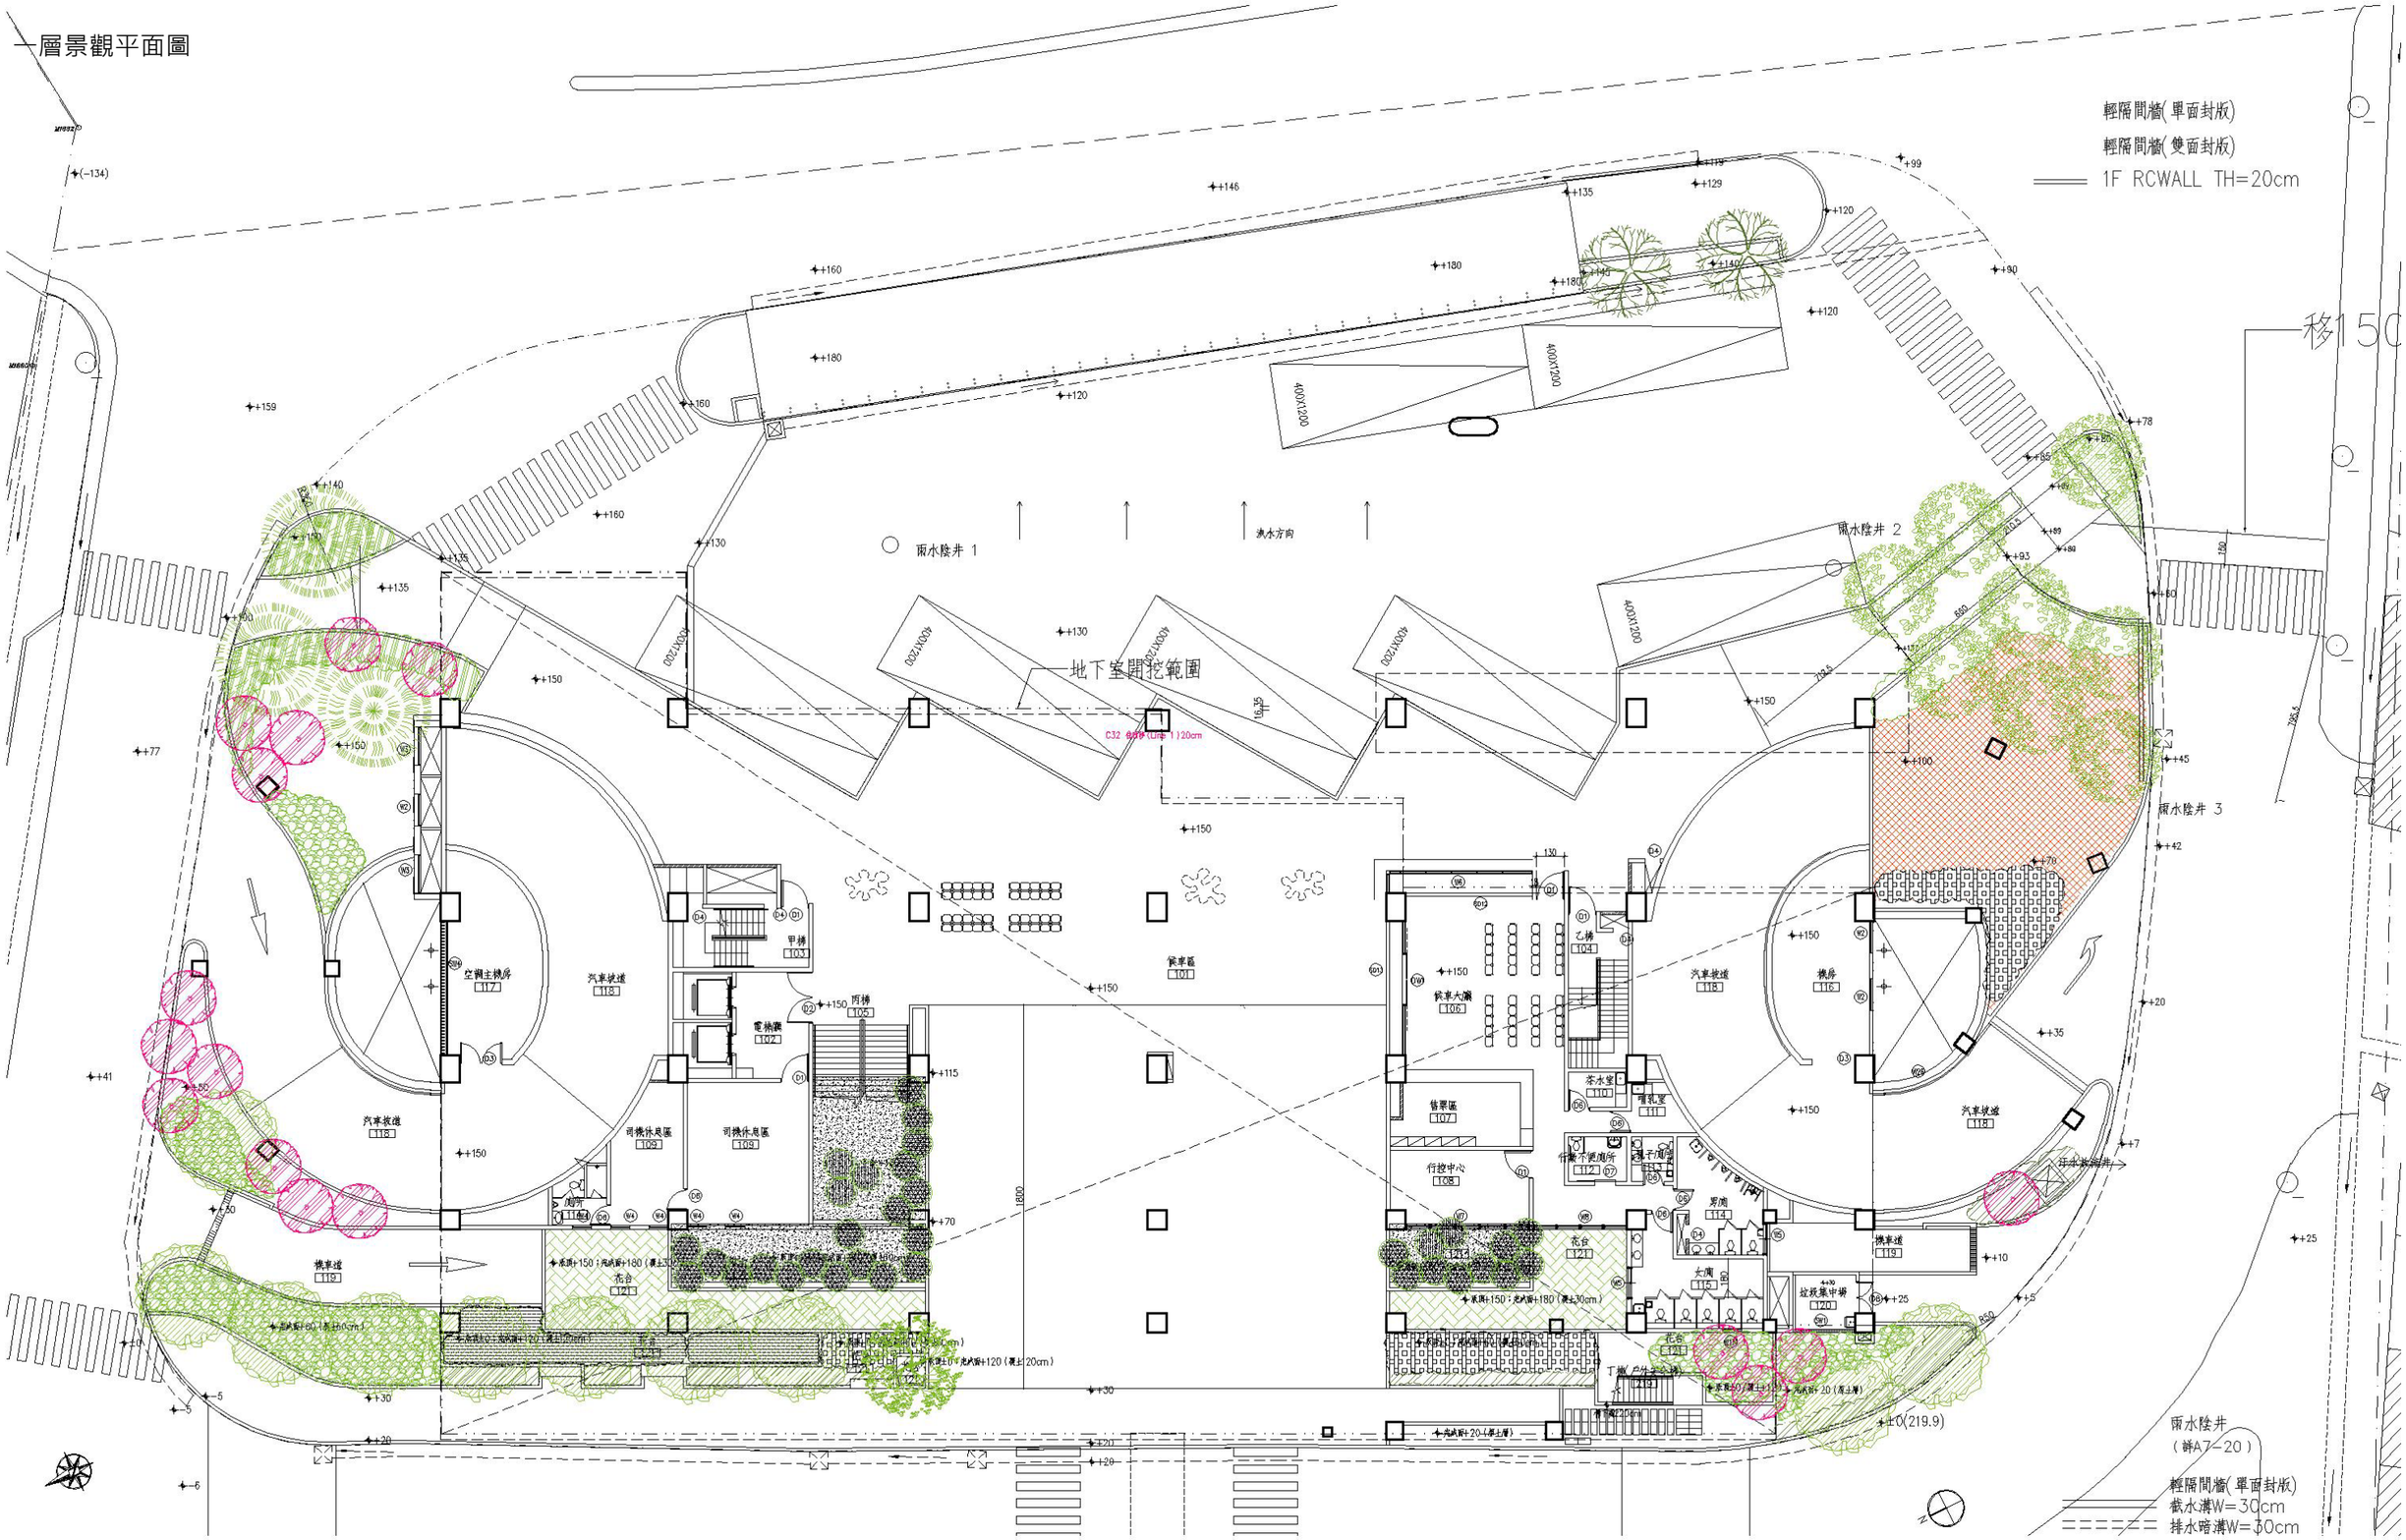
一層景觀平面圖


輕隔間牆(單面封版)
輕隔間牆(雙面封版)
1F RCWALL TH=20cm
雨水陰井 1
雨水陰井 2
雨水陰井 3
地下室開挖範圍
送水方向
空調主機房 117
汽車坡道 118
電機房 102
甲梯 103
乙梯 104
丙梯 105
餐廳區 101
餐廳大廚 106
售票區 107
行控中心 108
司機休息區 109
茶水室 110
哺乳室 111
行動不便廁所 112
男廁 114
女廁 115
花台 121
垃圾集中場 120
機房 116
機車道 119
汽車坡道 118
400X1200
400X720
雨水陰井
(轄A7-20)
輕隔間牆(單面封版)
截水溝W=30cm
排水暗溝W=30cm