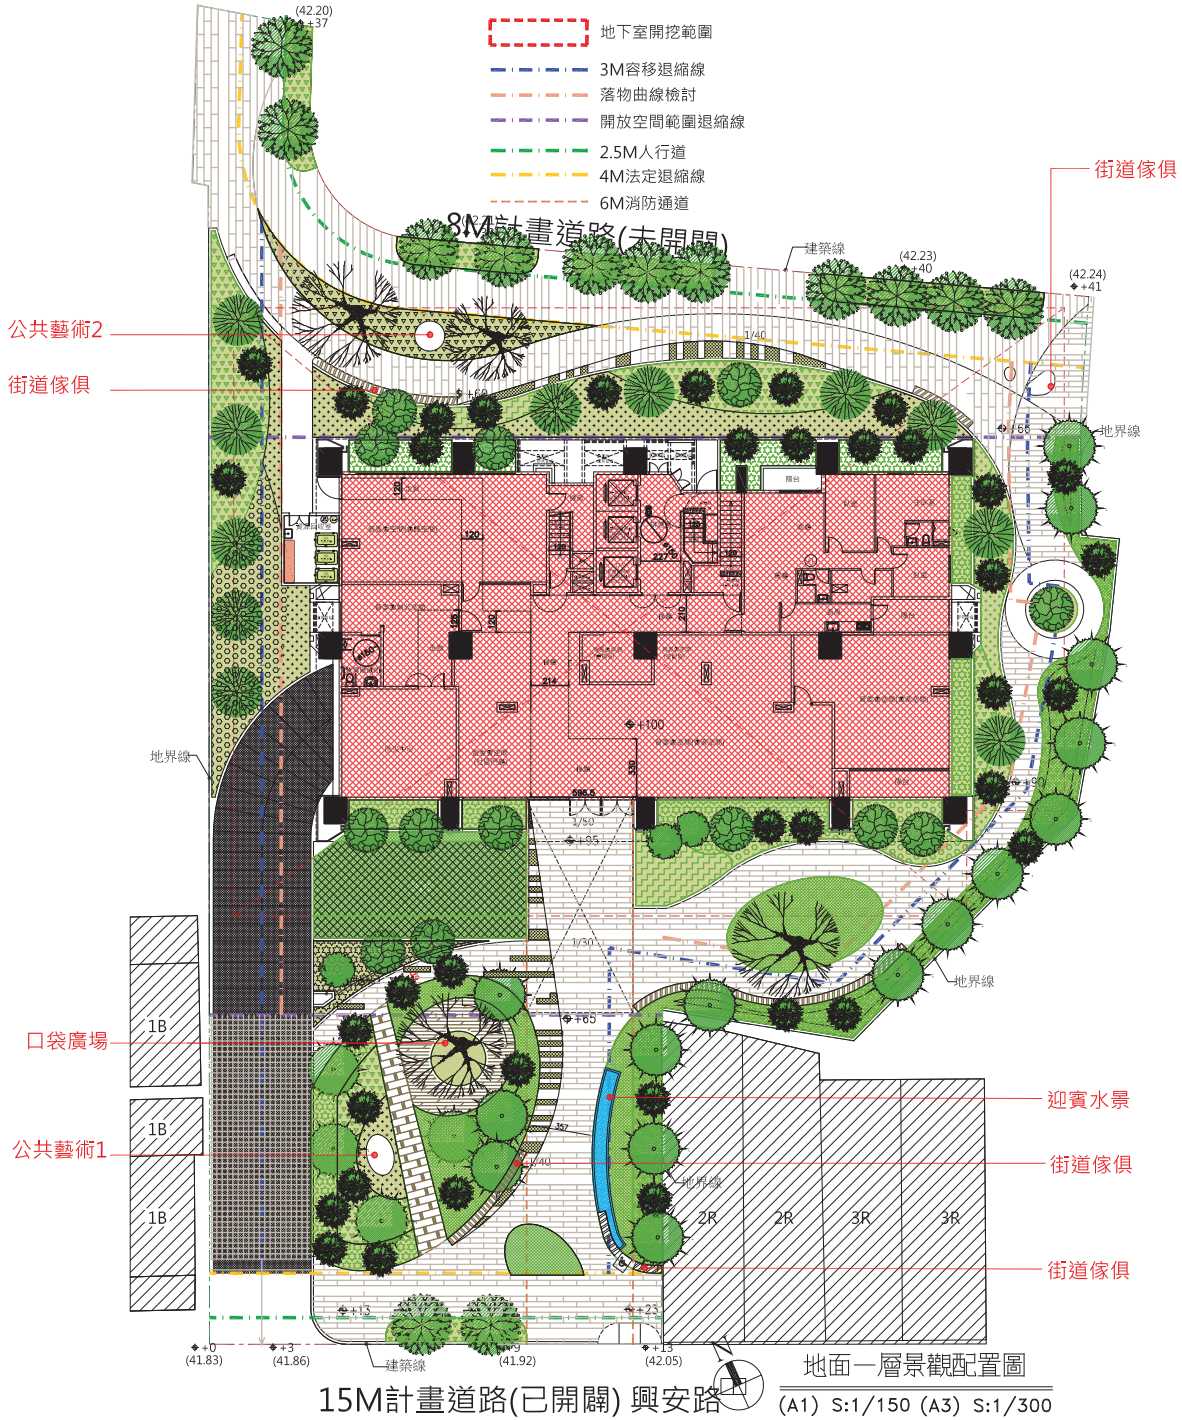


地面一層景觀配置圖

(A1) S:1/150 (A3) S:1/300