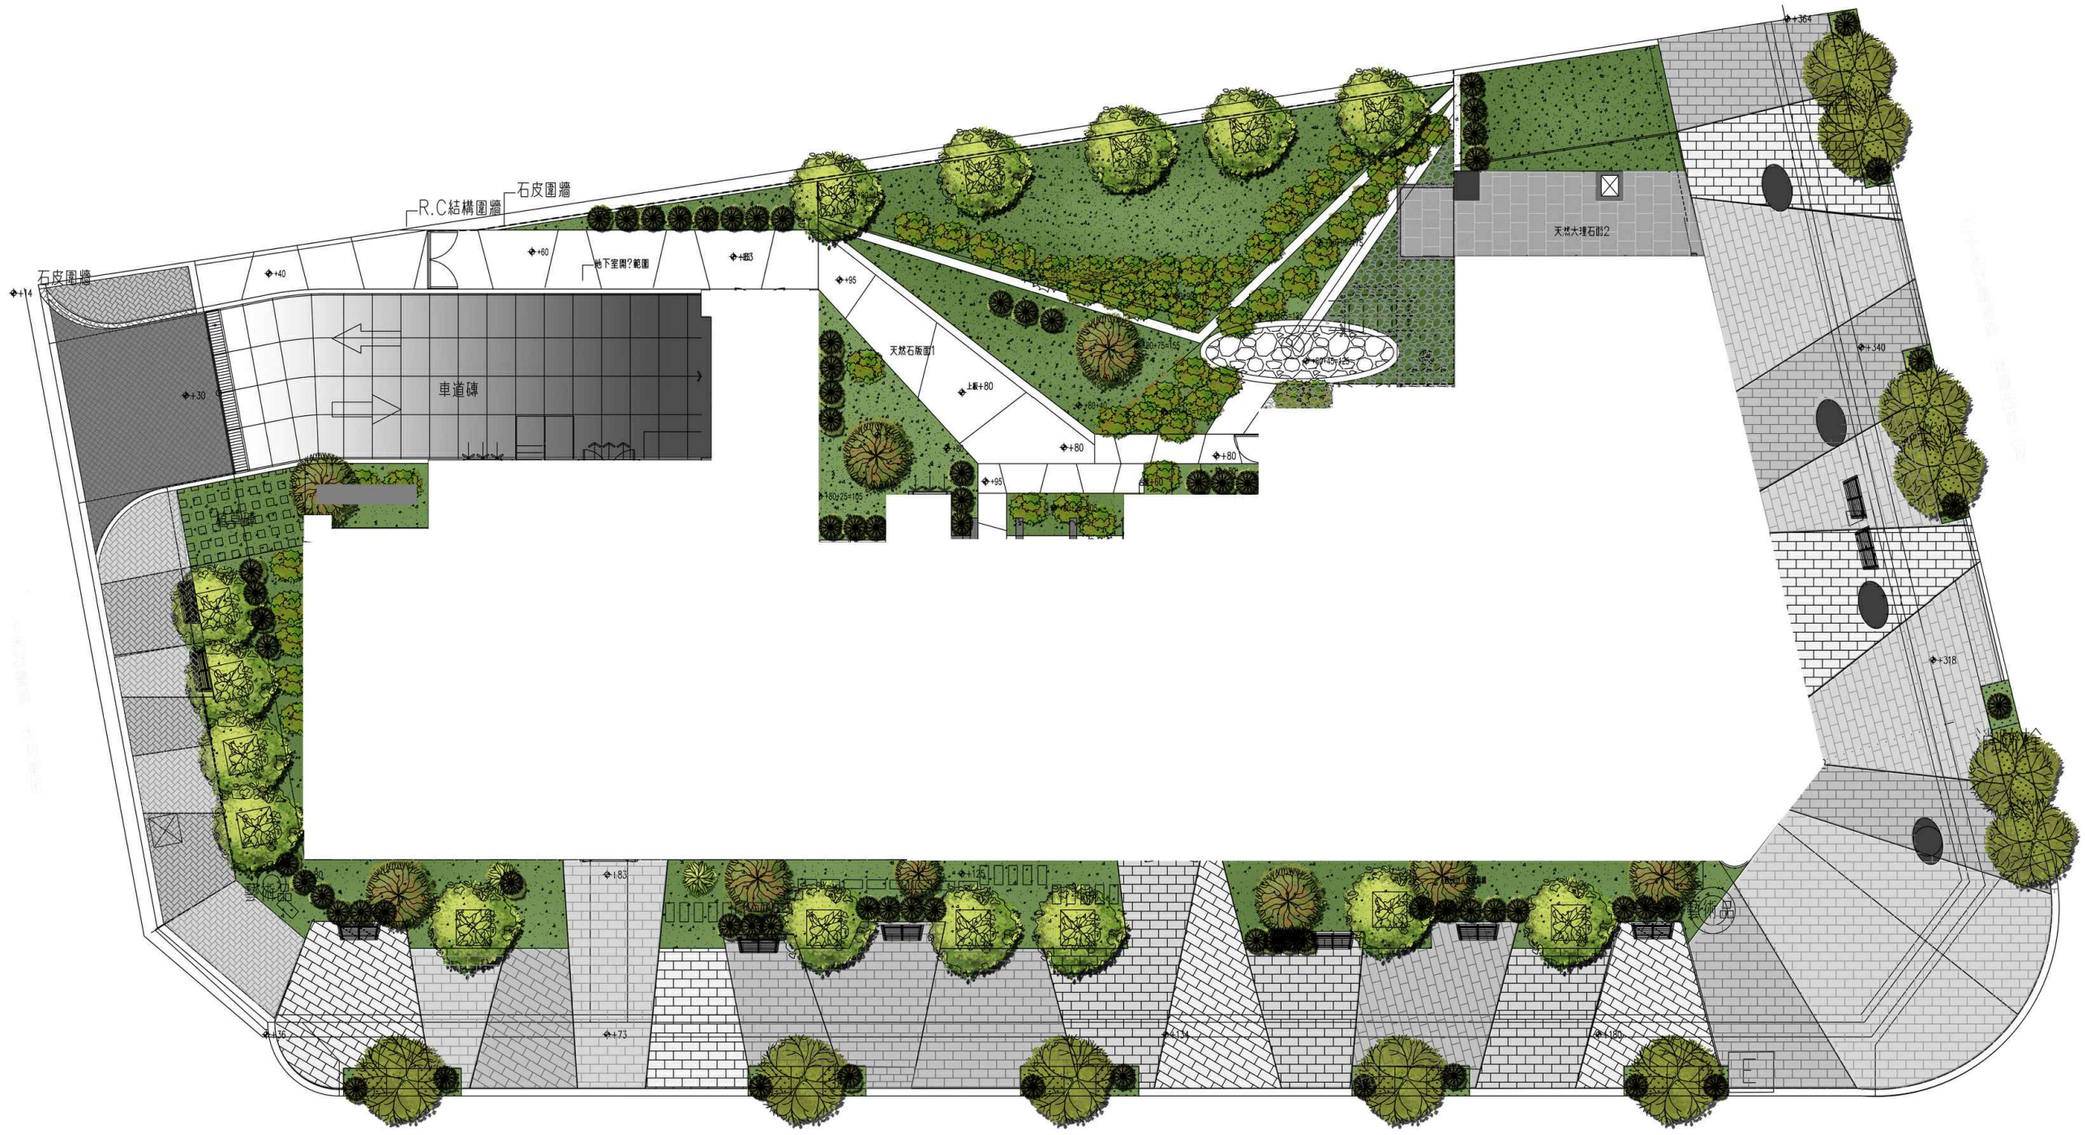
壹層景觀平面圖


R.C結構圍牆
石皮圍牆
石皮圍牆
地下室開?範圍
車道磚
天然石版面1
天然大理石面2
+14
+40
+60
+83
+95
+30
上緣+80
+80
+80
+95
+364
+340
+318
+183
+173
+116
+73
+134
+135