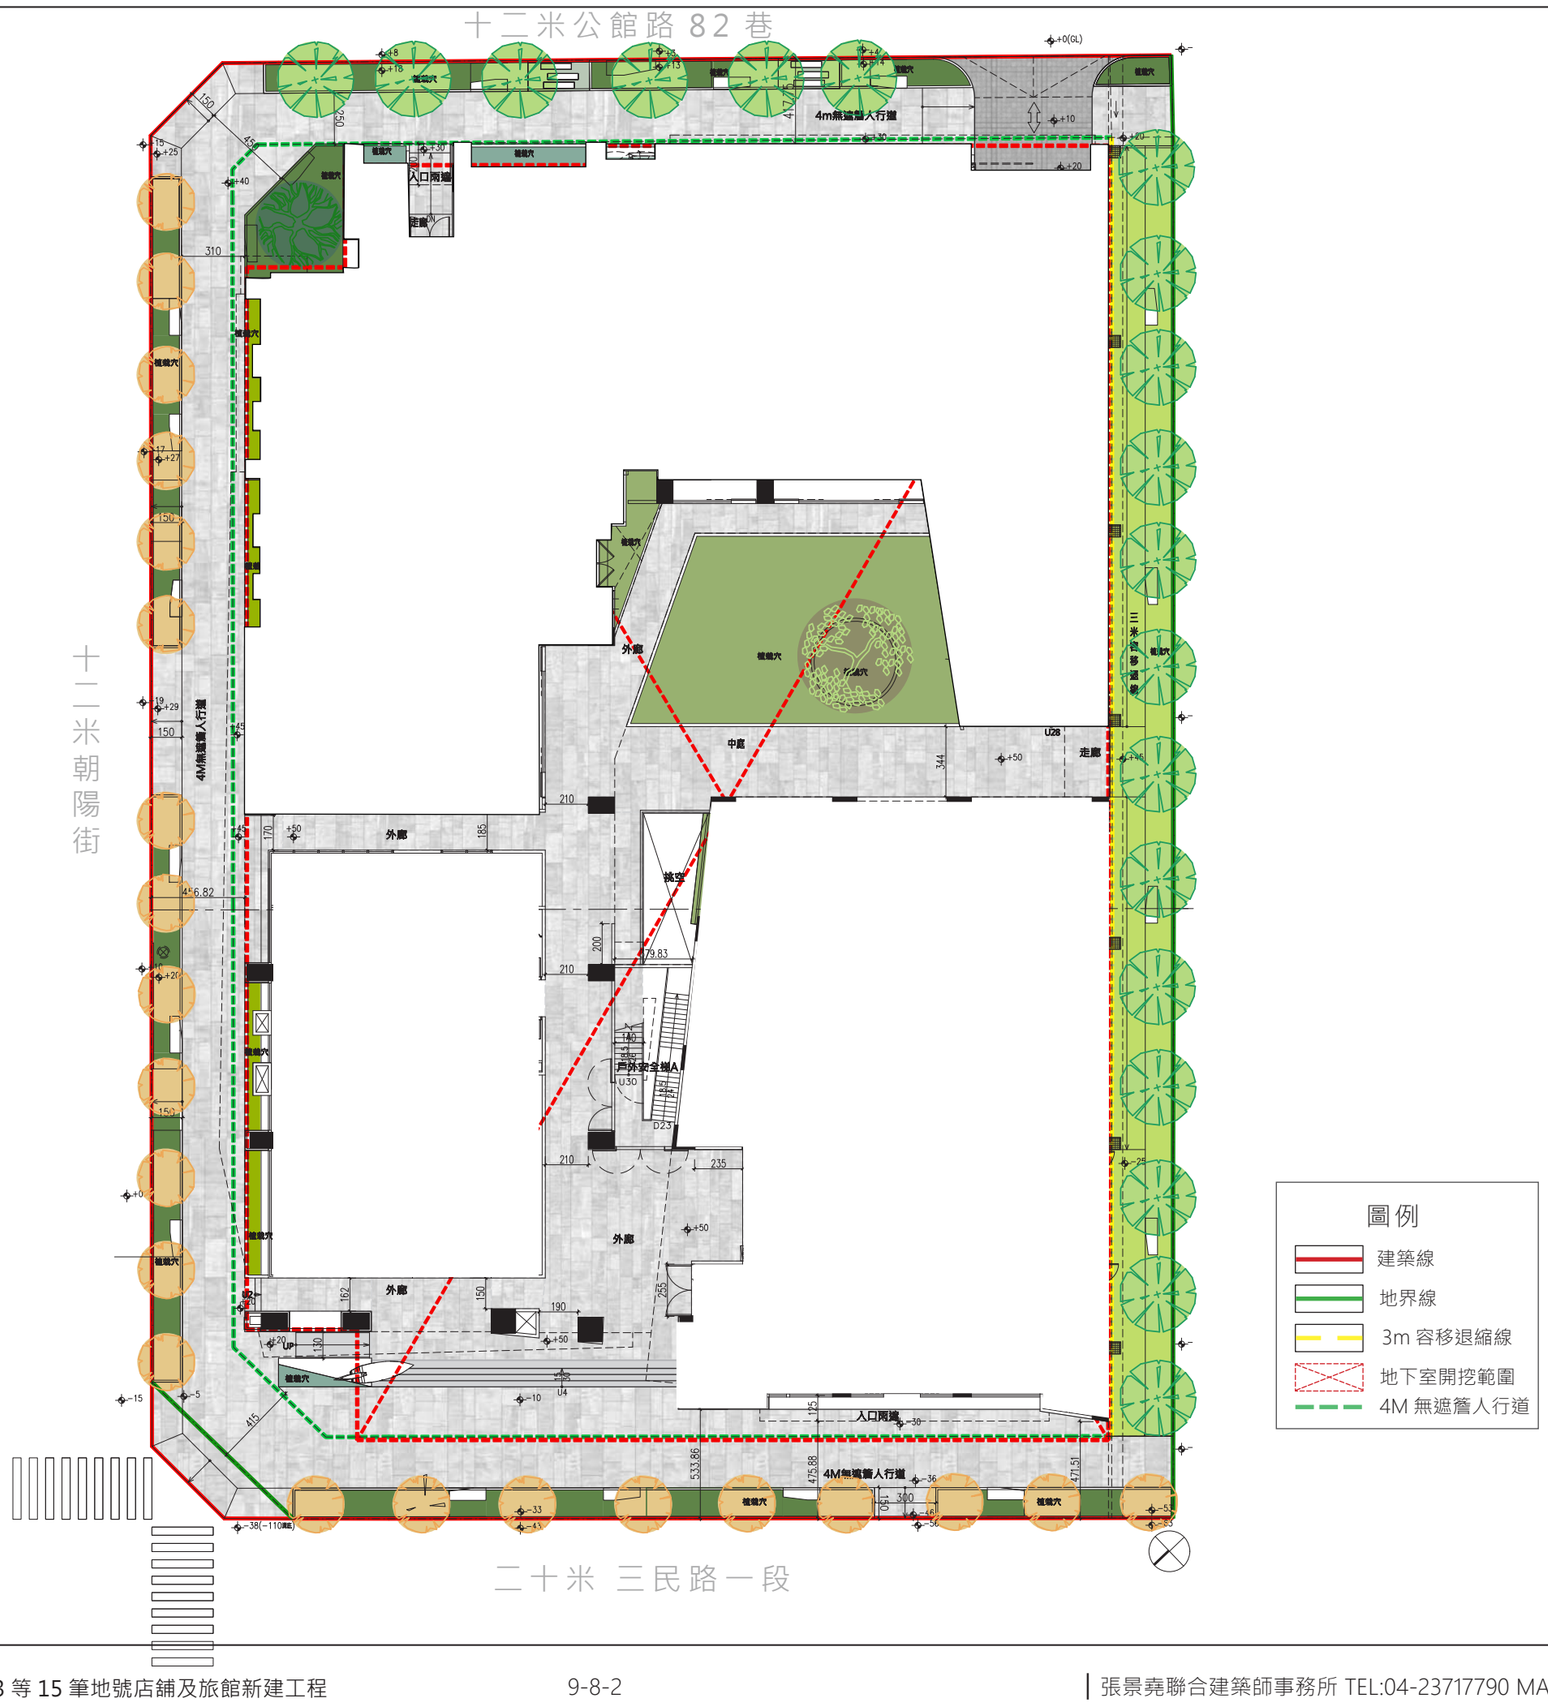
二、一層景觀平面圖


十二米公館路 82 巷
十二米朝陽街
二十米 三民路一段
4m無遮簷人行道
入口雨遮
走廊
外廊
中庭
挑空
戶外安全梯A
4M無遮簷人行道
植栽穴
圖例
建築線
地界線
3m 容移退縮線
地下室開挖範圍
4M 無遮簷人行道