
2、壹層景觀平面圖

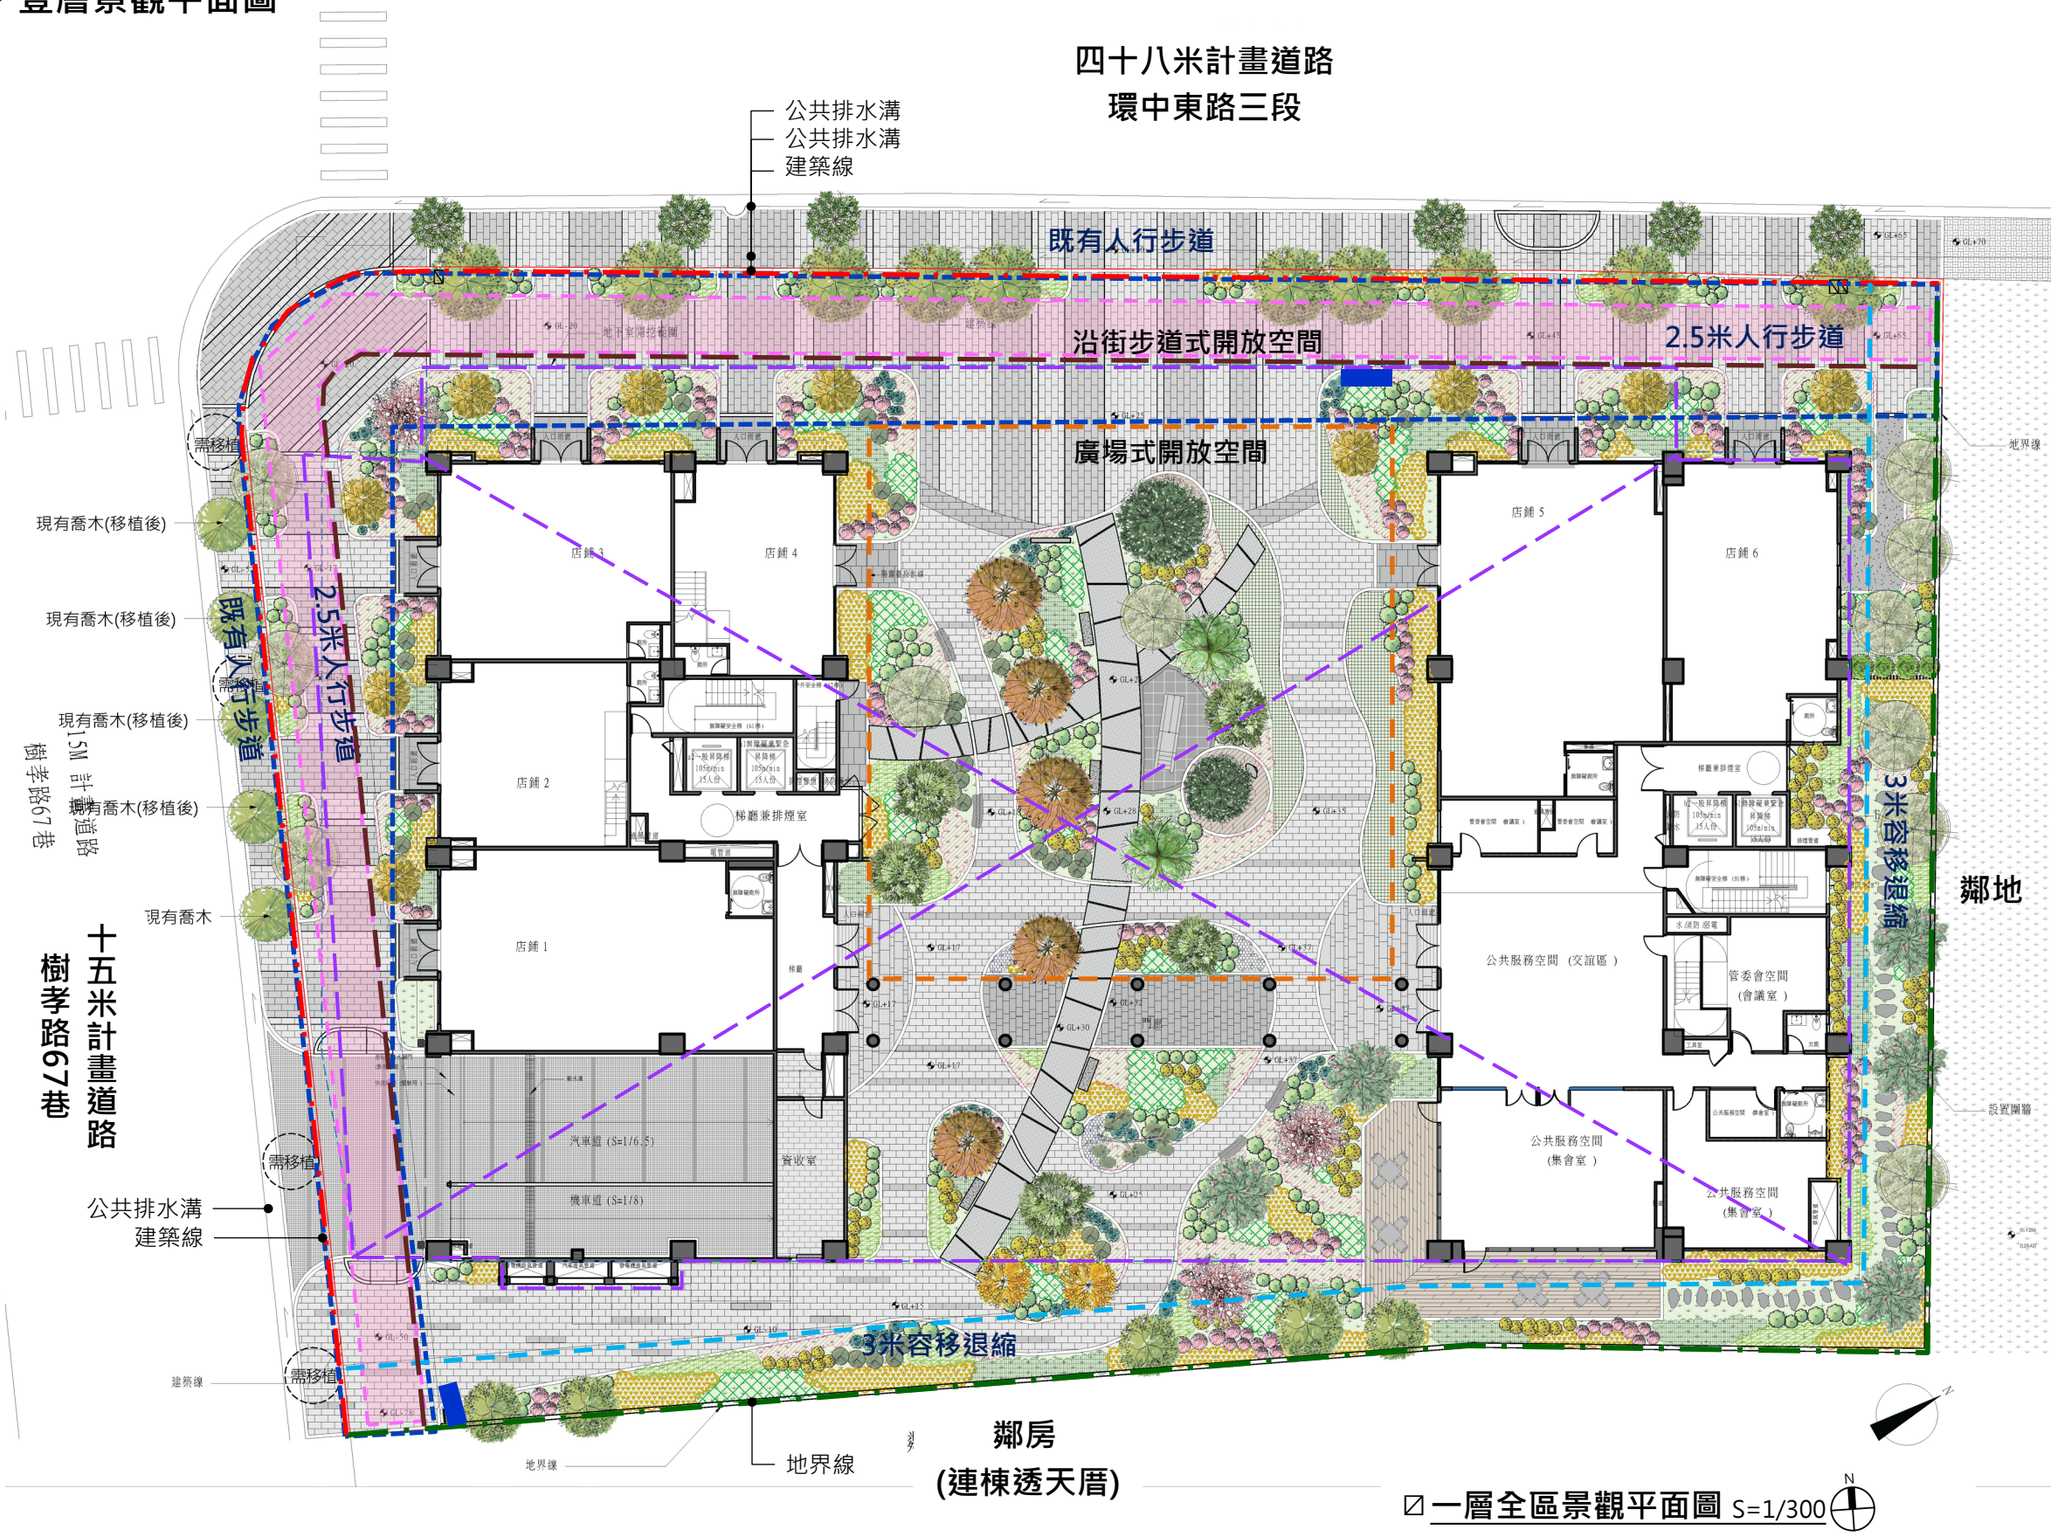

一層全區景觀平面圖 S=1/300