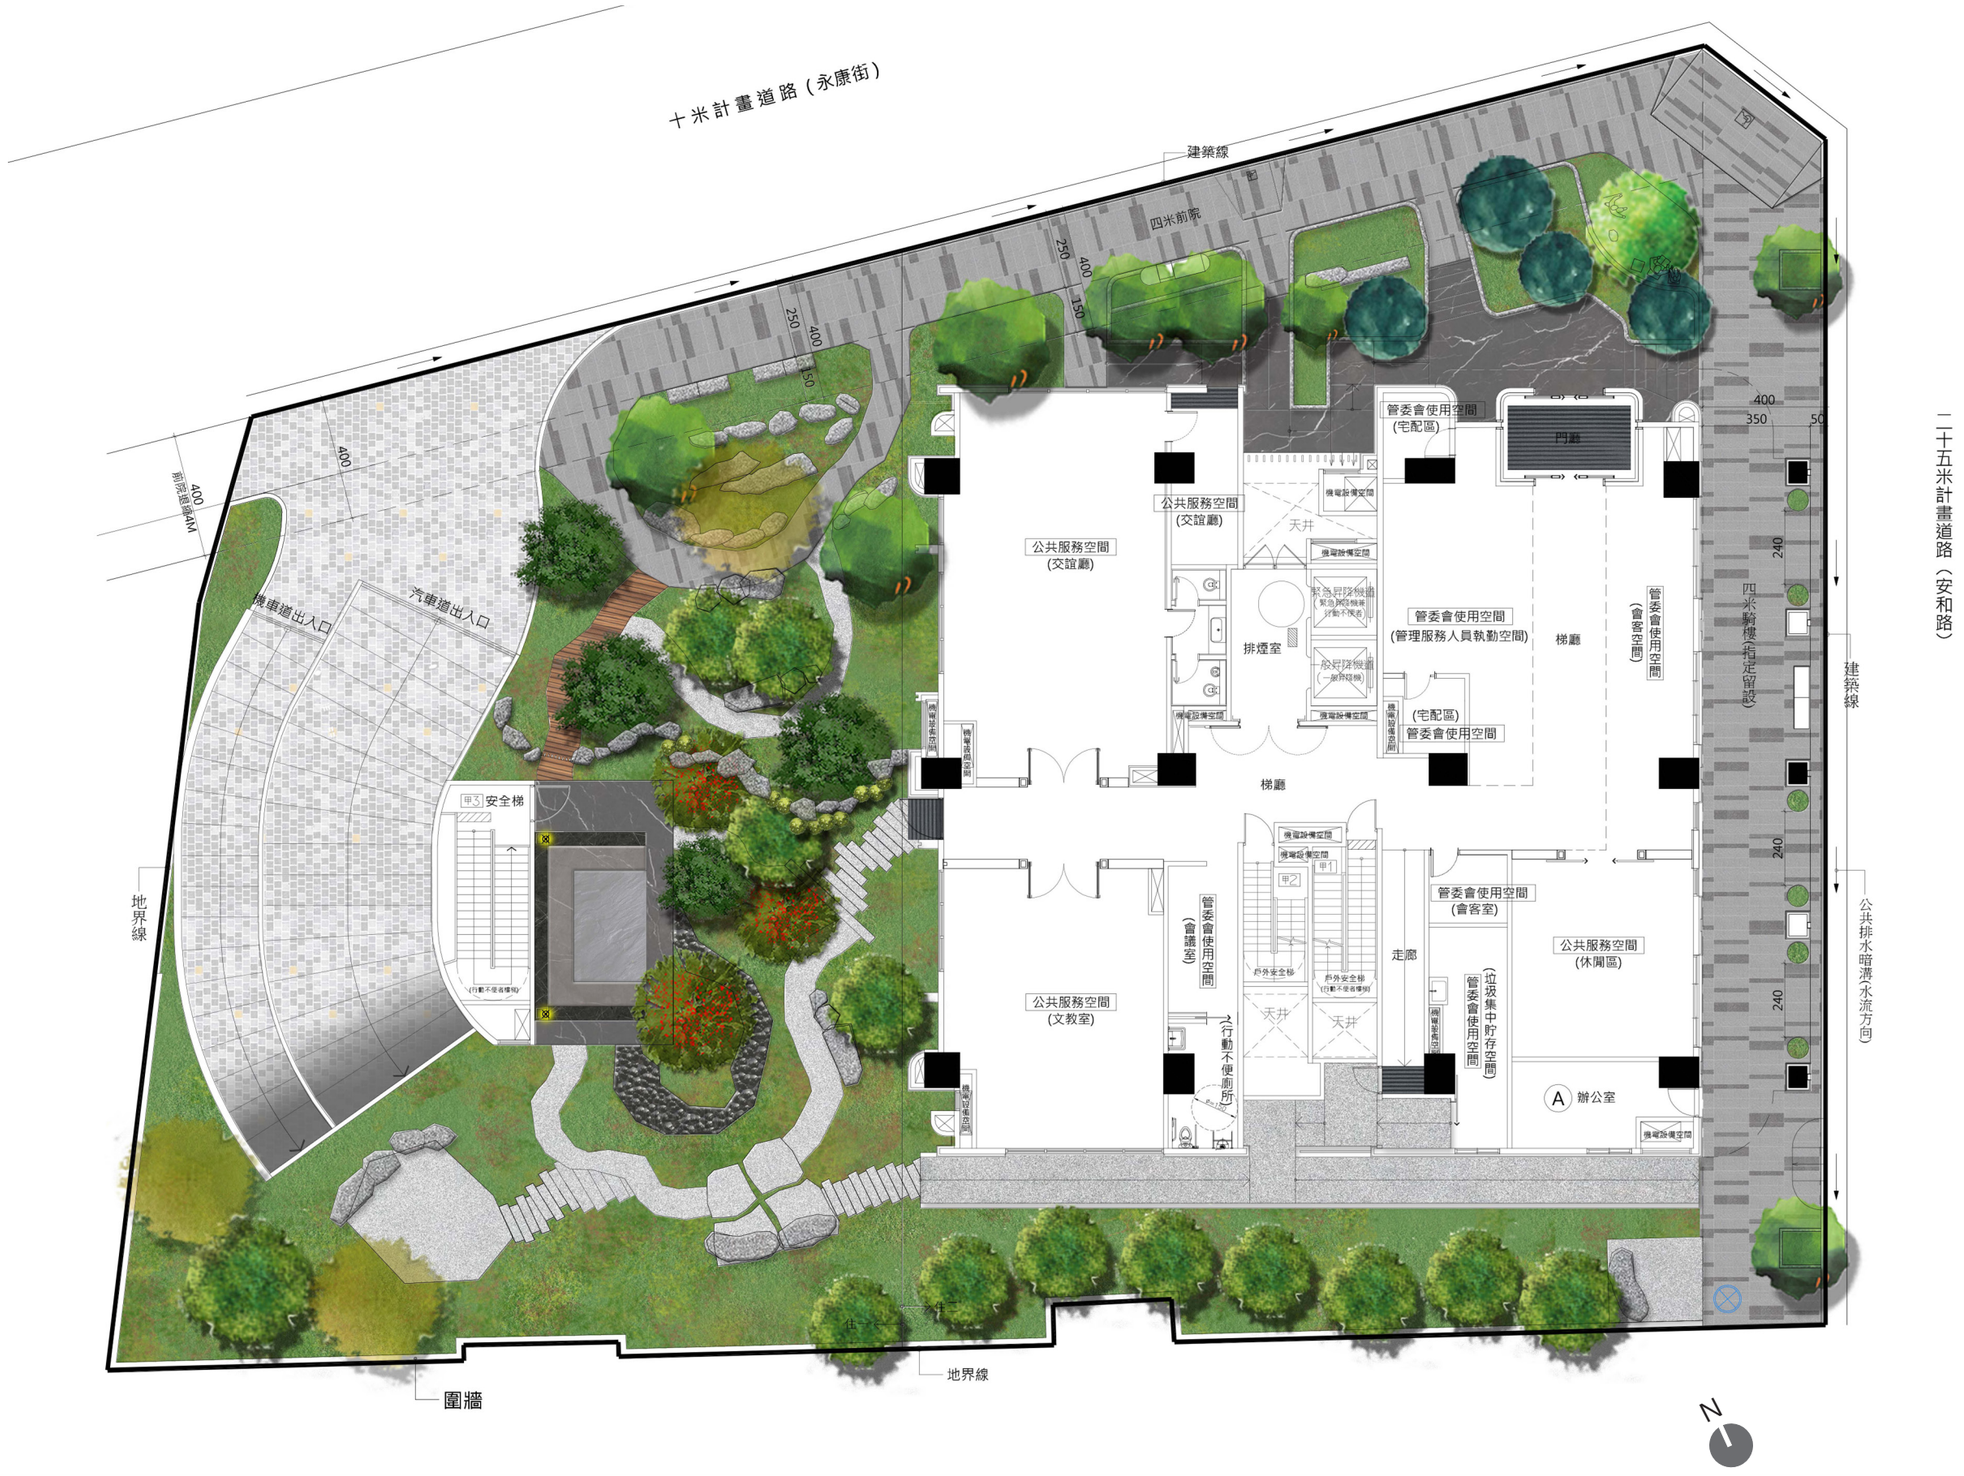
玖、附件

壹層景觀平面圖


十米計畫道路（永康街）
建築線
四米前院
250
400
150
400
150
400
400
前院退縮4M
機車道出入口
汽車道出入口
甲3 安全梯
(行動不便者專用)
地界線
圍牆
公共服務空間
(交誼廳)
公共服務空間
(交誼廳)
天井
機電設備空間
緊急昇降機
(緊急時專供行動不便者)
及昇降機
(一般時段)
排煙室
管委會使用空間
(管理服務人員執勤空間)
梯廳
管委會使用空間
(會客空間)
管委會使用空間
(宅配區)
門廳
管委會使用空間
(宅配區)
管委會使用空間
梯廳
機電設備空間
甲1
甲2
戶外安全梯
(行動不便者專用)
公共服務空間
(文教室)
管委會使用空間
(會議室)
(行動不便廁所)
走廊
管委會使用空間
(會客室)
管委會使用空間
(垃圾集中貯存空間)
公共服務空間
(休閒區)
A 辦公室
400
350
50
240
四米騎樓(指定留設)
建築線
公共排水暗溝(水流方向)
二十五米計畫道路（安和路）
N