
11-1 資訊公開基本資料

一、壹層景觀平面圖

第二次變更設計同第一次變更設計

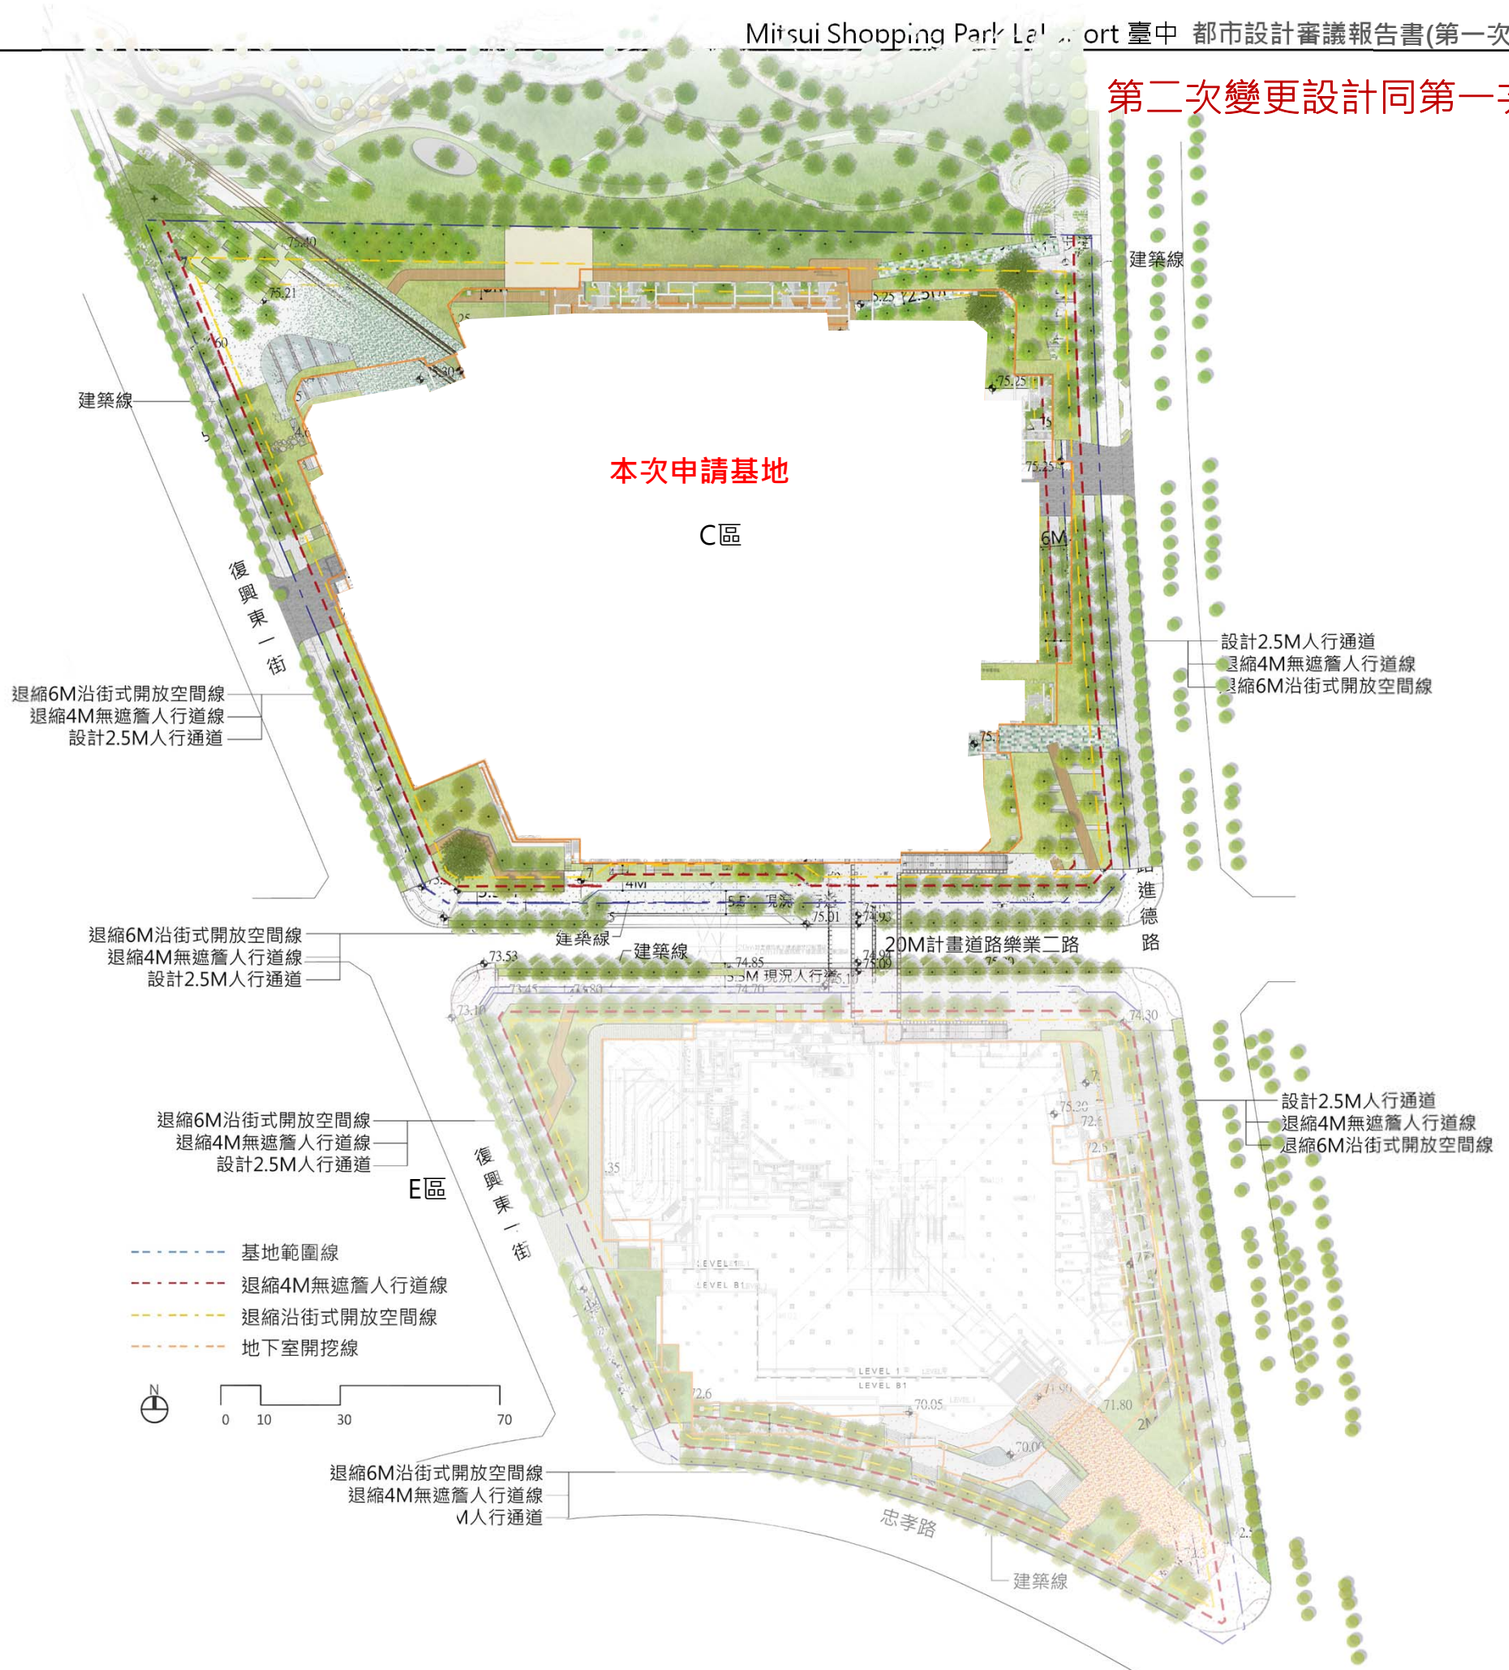

台糖湖濱生態園區圖資來源
中市經發字第1080036850號文