
圖例

- 建築線
- 地界線
- 地下室開挖範圍
- 3M容移退縮線
- 都市審議退縮線
- 防水閘門

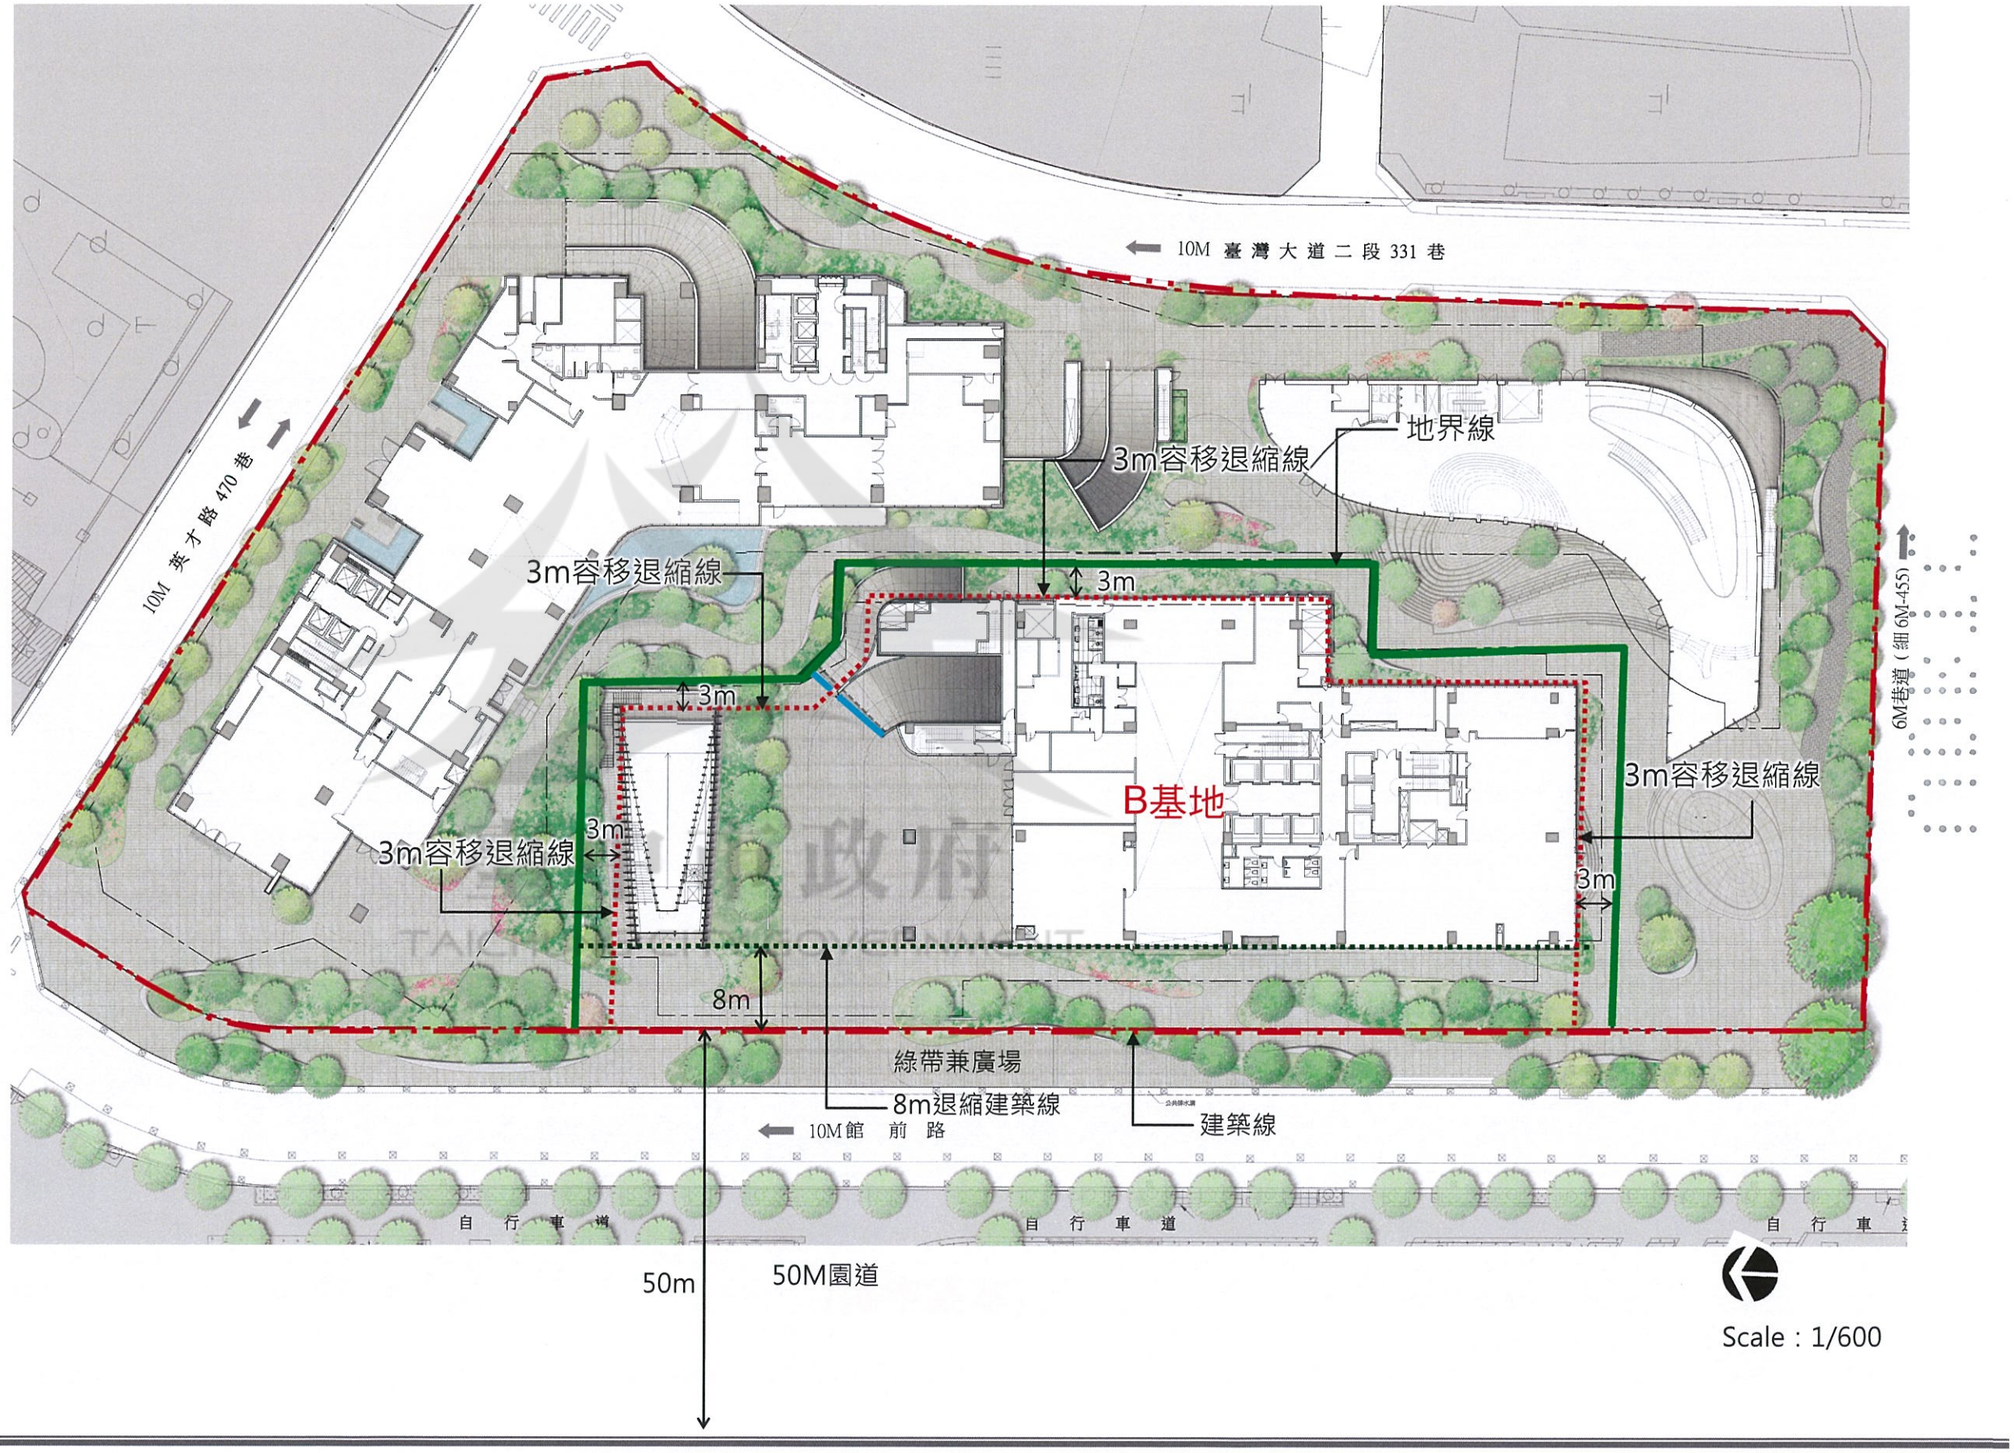

Scale：1/600