
伍、附件

壹層景觀平面圖

圖例

- 建築線
- 地界線
- 4M無遮簷人行道內側線
- 3M容移退縮線
- 地下室開挖範圍
- 計畫道路 (空地)

台中市新興單元13市地重劃
(未開闢)

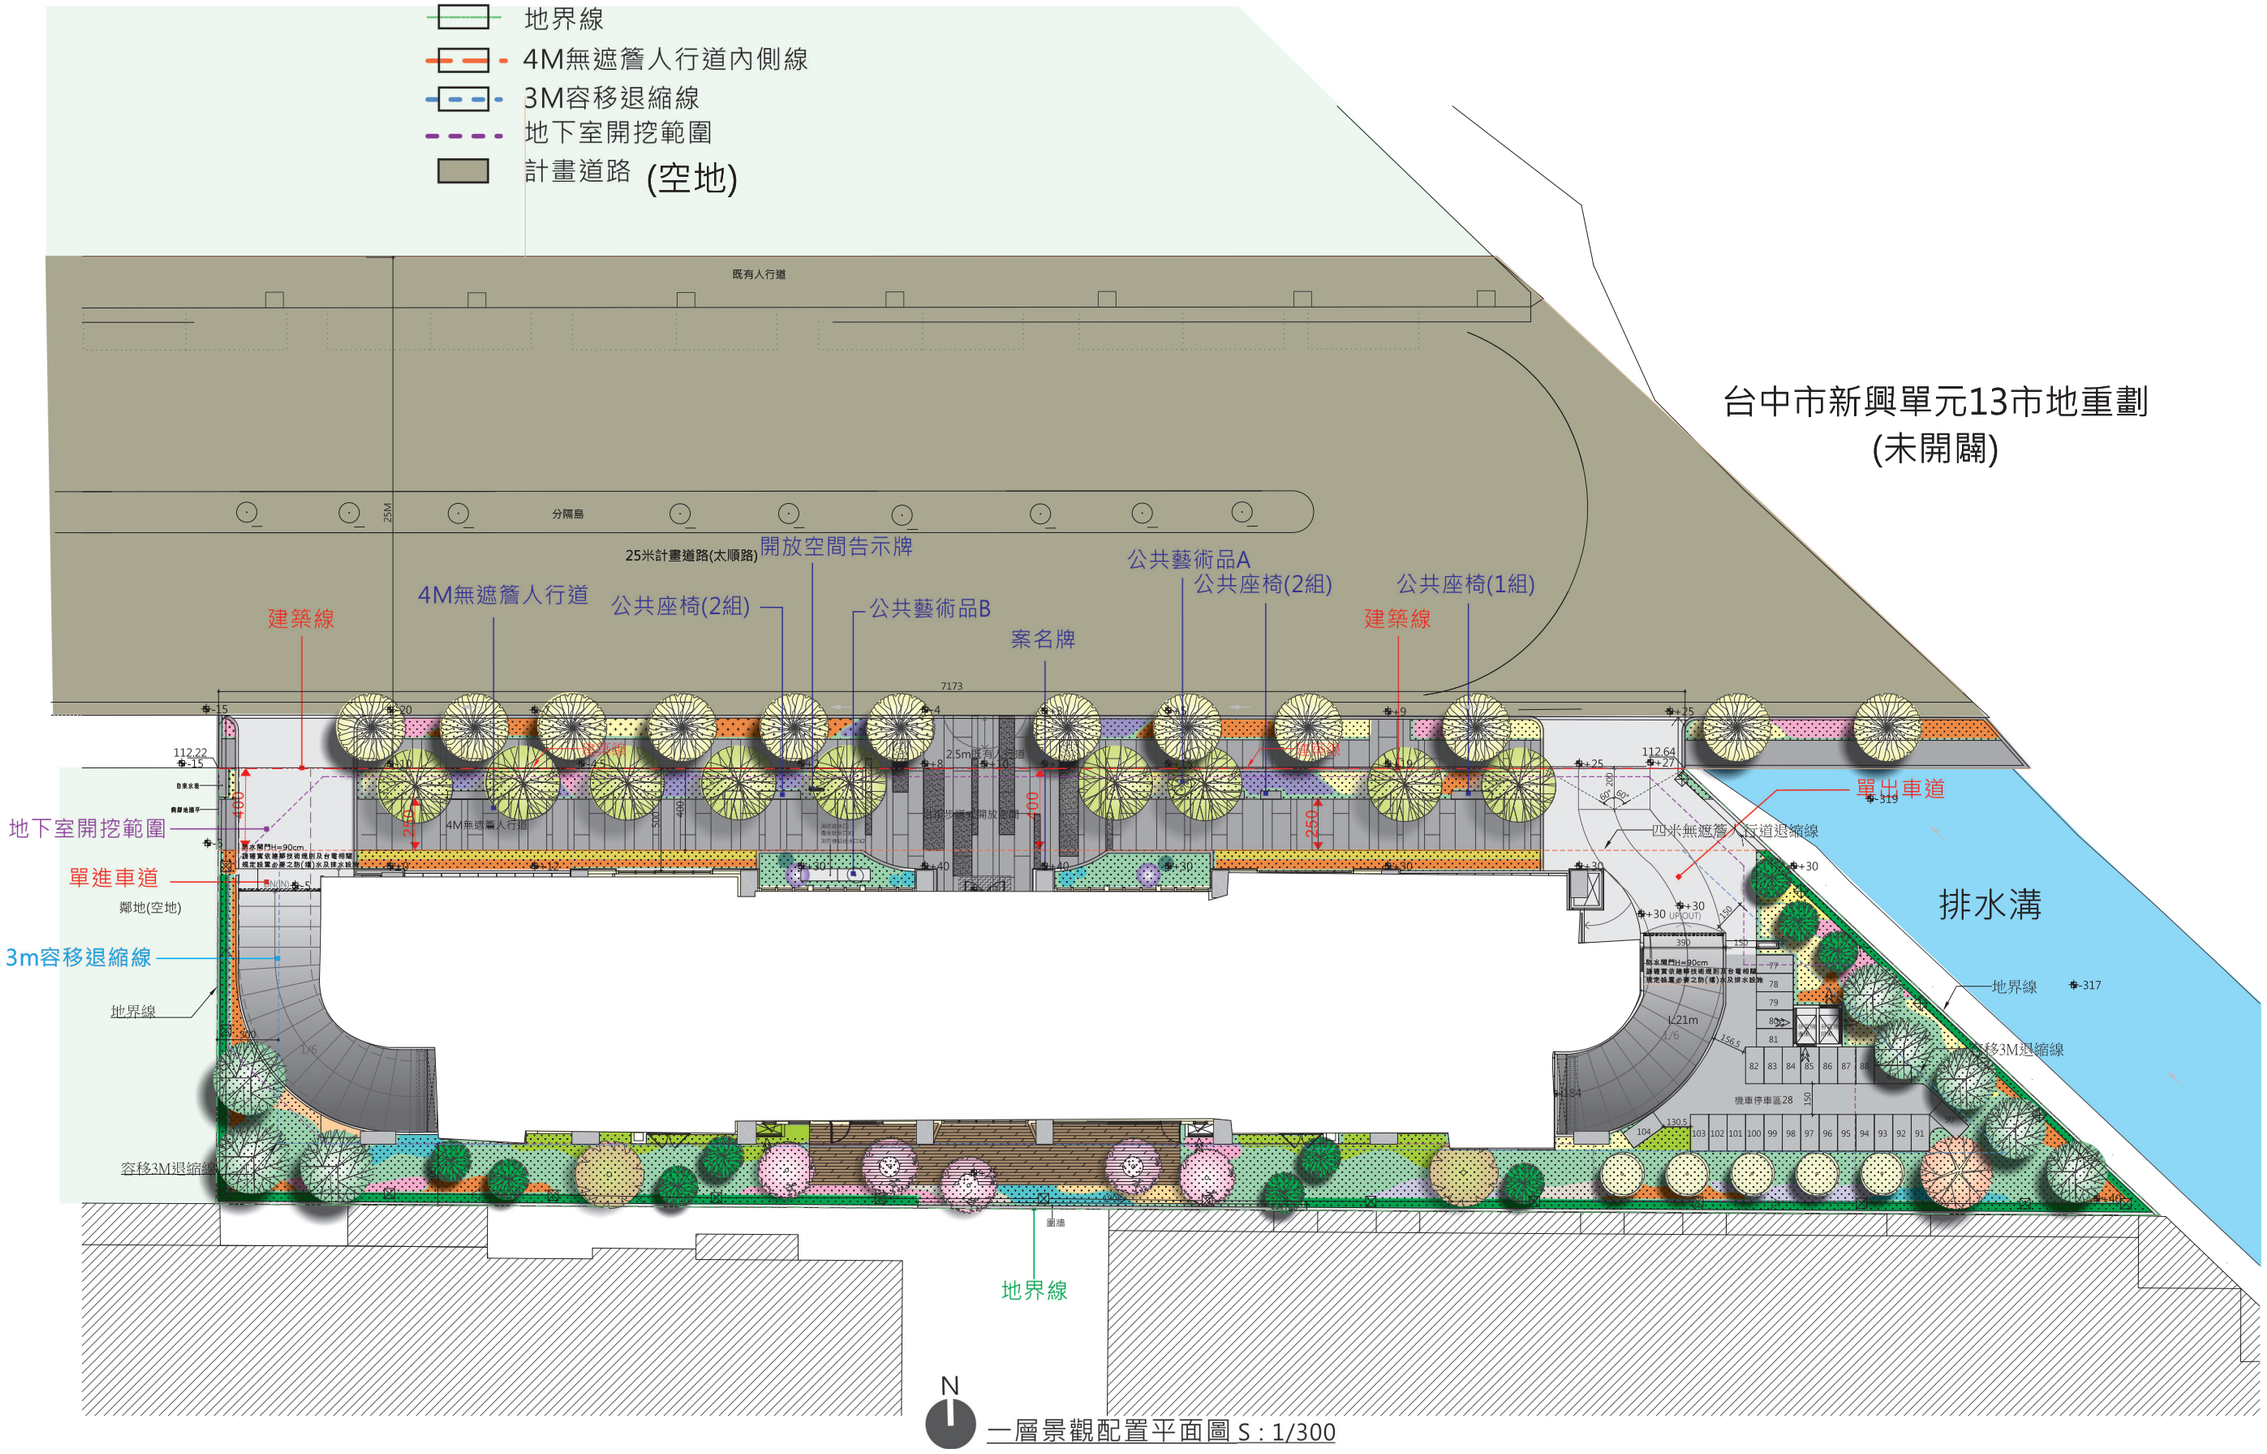

一層景觀配置平面圖 S : 1/300