
(二)壹層景觀平面圖

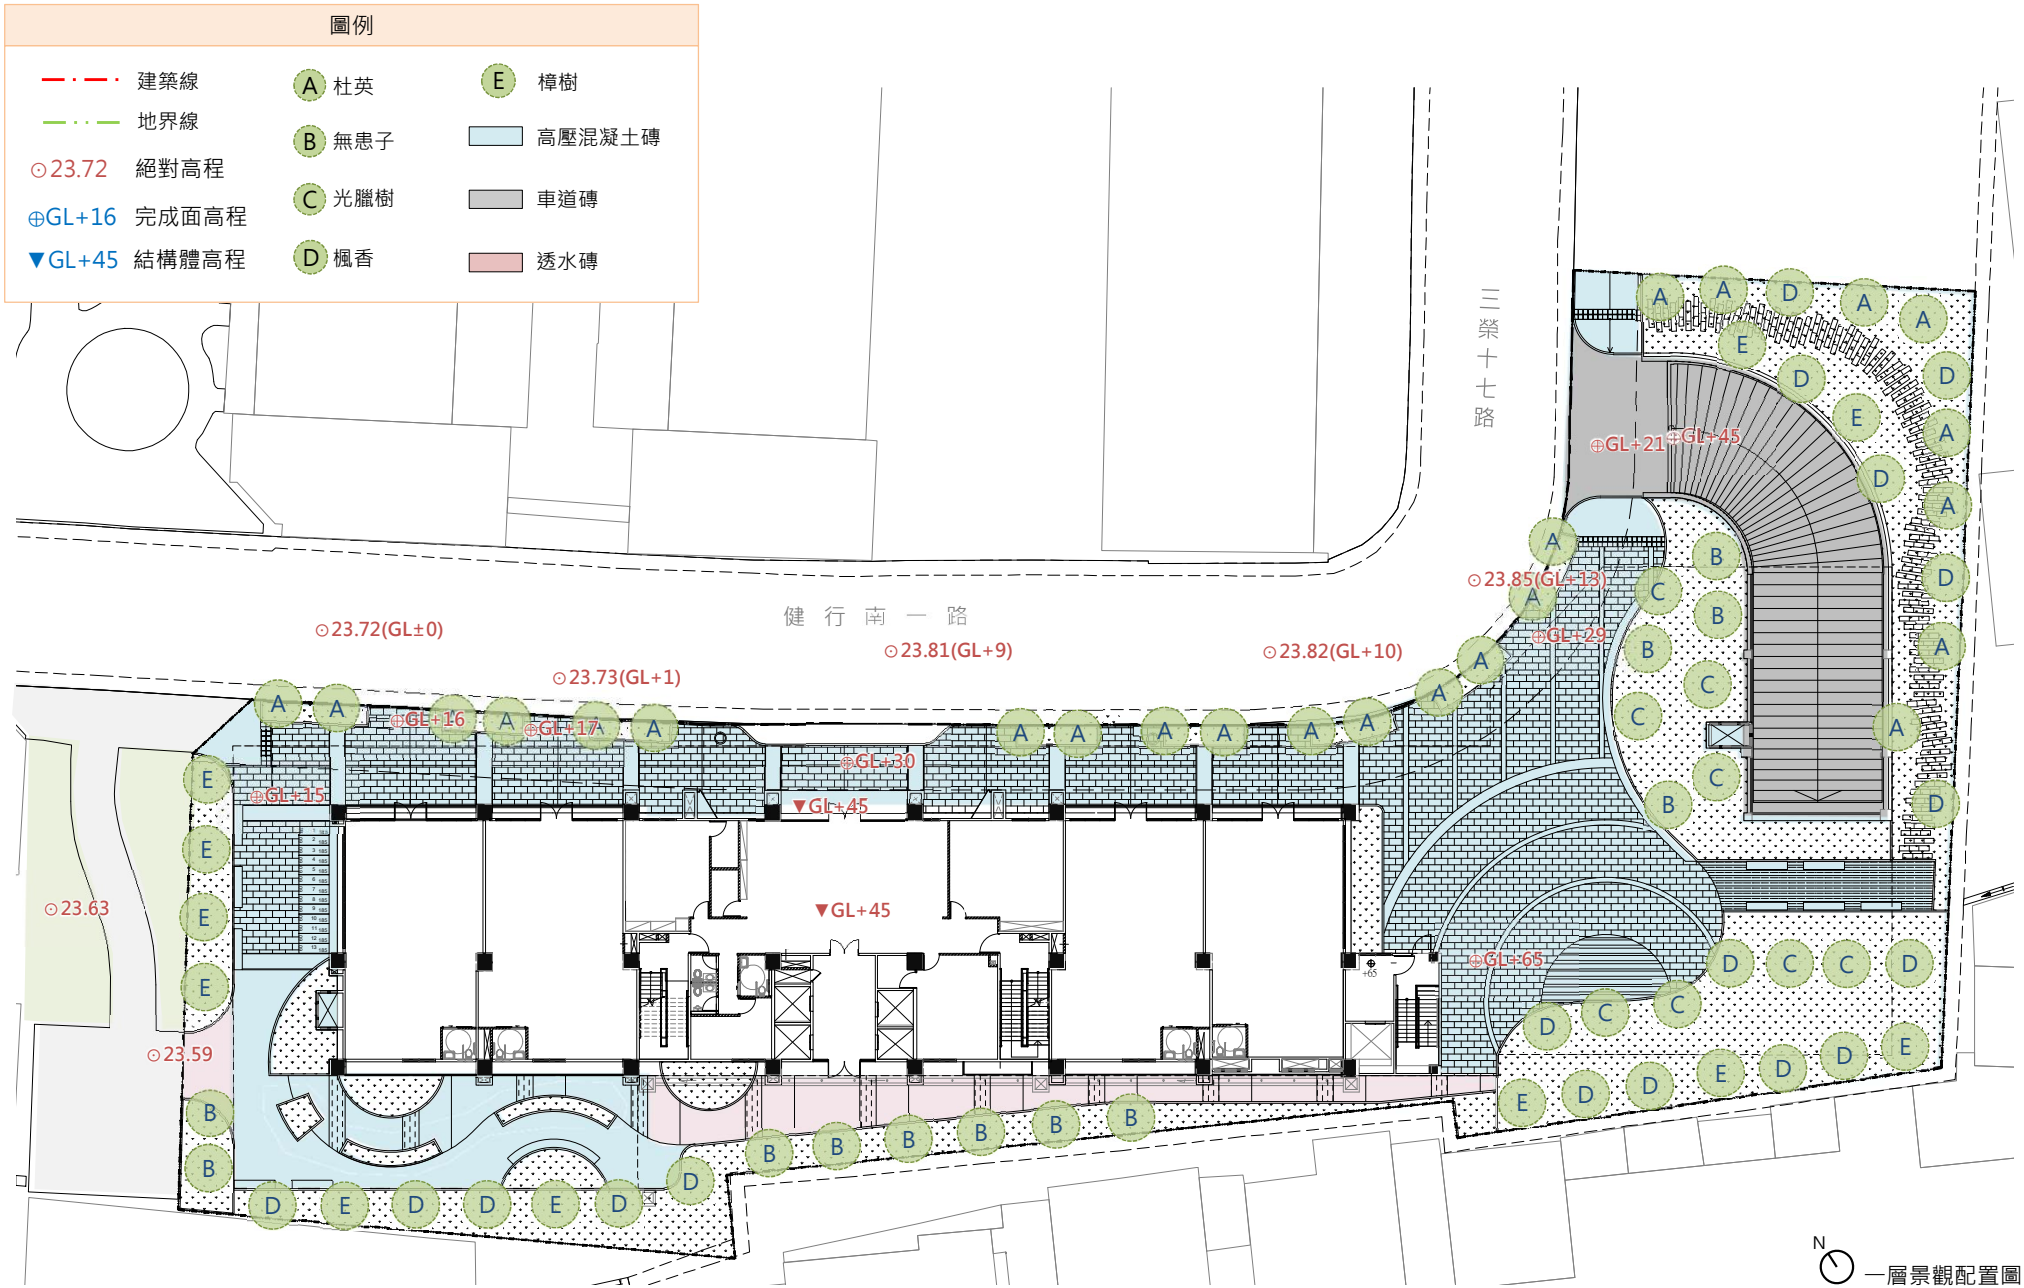

一層景觀配置圖