二、一層景觀平面圖

圖例

- 基地範圍
- 建築線
- 地籍線
- 20M退縮線
- 6M退縮線
- 4M無遮簷人行道範圍
- 基地內通路(計入法定空地)
- 既有排水溝
- 新設排水溝
- 陰井
- 沉砂滯洪池
- 金屬欄杆
- 人行步道(1)
- 植栽綠化
- 透水混凝土
- 人行步道(2)
- 瀝青路面(依水保計畫施作)

喬木植栽表


項次	圖例	植物名稱	學名/規格 高度(m)	寬度(m)	米徑(cm)	枝下高(m)	小計 株	備註 樹型、花期、花色
1		小葉欖仁	*Terminalia mantalyi H. Perrier.* 5~10	4~6	8~12	>1.8	15	傘狀，4~6月，淡綠色或淡黃綠色
2		櫸木	*Zelkova serrata (Thunb.) Makino* 8~25	3~12	6~8	>1.8	10	圓傘型，2~3月，淡黃綠色
4		山櫻花	*Prunus campanulata Maxim.* 8~15	4~8	8~10	>1.8	3	圓傘型，1~3月，緋紅色
6		楓香	*Liquidambar formosana Hance* 10~25	6~10	8~10	>1.8	32	椎型，2~3月，淡黃綠色
7		樟樹	*Cinnamomum camphora (L.) J. Presl* 15~25	8~12	15~20	>1.8	48	傘型，2~4月，黃綠色或綠白色
9		芒果	*Mangifera indica L.* 15~30	4~15	8~10	>1.8	4	傘狀，1~4月，黃綠色或淡黃色
17		苦楝	*Melia azedarach Linn* 15~20	2.5~3	15~20	>1.8	4	傘型，4~6月，淡紫色
18		火焰木	*Spathodea campanulata Beauv* 12~20	2.5~3	15~20	>1.8	3	傘型，3~4月及11~12月，臙紅色
56		無患子	*Sapindus mukorossii Gaertn.* 8~15	4~8	8~20	>1.8	13	傘型，6~8月，黃色
57		檸檬桉	*Corymbia citriodora* 10~25	4~8	8~20	>1.8	14	傘型，4~12月，白色
60		相思樹	*Acacia confusa Merr.* 10~20	4~6	8~20	>1.8	22	傘型，4~6月，鮮黃色
						合計(株)	168	

灌木植栽表

項次	圖例	植物名稱	學名/規格 高度(m)	寬度(m)	面積(㎡)	株/㎡	小計 株	備註 花期、花色
4		馬纓丹	*Lantana camara* 0.15	0.15	56.48	60	3389	4~2月，黃、白、橙黃、淡紅、紫紅、深紅等
8		細葉雪茄花	*Cuphea hyssopifolia H. B. K.* 0.15	0.15	34.48	60	2069	1~12月，紫紅色
9		朱槿	*Hibiscus rosa-sinensis Linn.* 0.4	0.2	57.45	16	920	5~10月，朱紅色
10		六月雪	*Serissa serissoides (DC.) Druce* 0.25	0.25	26.91	25	673	4~9月，白色或有時略帶粉紅色
11		金露花	*Duranta repens* Linn. 0.2	0.2	144.21	25	3606	6~9月，藍紫色
15		唐竹	*Sinobambusa tootsik (Makino) Makino* 2~10	0.3~0.8	15.74	2	32	- - ，淡黃色
16		七里香	*Murraya paniculata* 0.5~1	0.3~0.6	416.01	16	6657	4~9月，白色或淺黃色
17		矮仙丹	*Ixora x williamsii Hort.* 0.3~0.5	0.3~0.6	120.9	12	1451	5~11月，橘紅至深紅
18		樹蘭	*Aglaia odorata* 0.3~0.5	0.3~0.6	90.06	12	1081	6~7月，黃、白
19		威氏鐵莧	*Acalypha wilkesian* 0.3~0.5	0.3~0.6	8.88	30	267	3~8月， 紅、褐
22		斑葉月桃	*Alpinia zerumbet* 0.3~0.5	0.3~0.6	29.51	8	237	5~7月，乳白色
23		厚葉石斑木	*Rhaphiolepis indica* 0.3~0.5	0.3~0.6	19.75	12	237	3~5月，白色或淺紅色
24		腎蕨	*Nephrolepis cordifolia* 0.3~0.5	0.3~0.6	20.87	25	522	3~5月，白色或淺紅色
					合計	1041.25 ㎡	21141 株	

地被植栽表

項次	圖例	植物名稱	學名 規格	數量(㎡)	備註 花期、花色
21		假儉草	*Eremochloa ophiuroides (Munro) Hack.* 密植	3574.8	5~10月，淡黃色
22		蔓花生	*Arachis duranensis Krapov. & W. C. Gregory* 密植	70.02	3~10月，黃色
23		牽牛花	*Ipomoea nil* 密植	30.18	6~10月，紫、白、粉紅、桃紅
24		炮仗花	*Pyrostegia venusta* 密植	15	12~3月，橘色
			合計	3690	

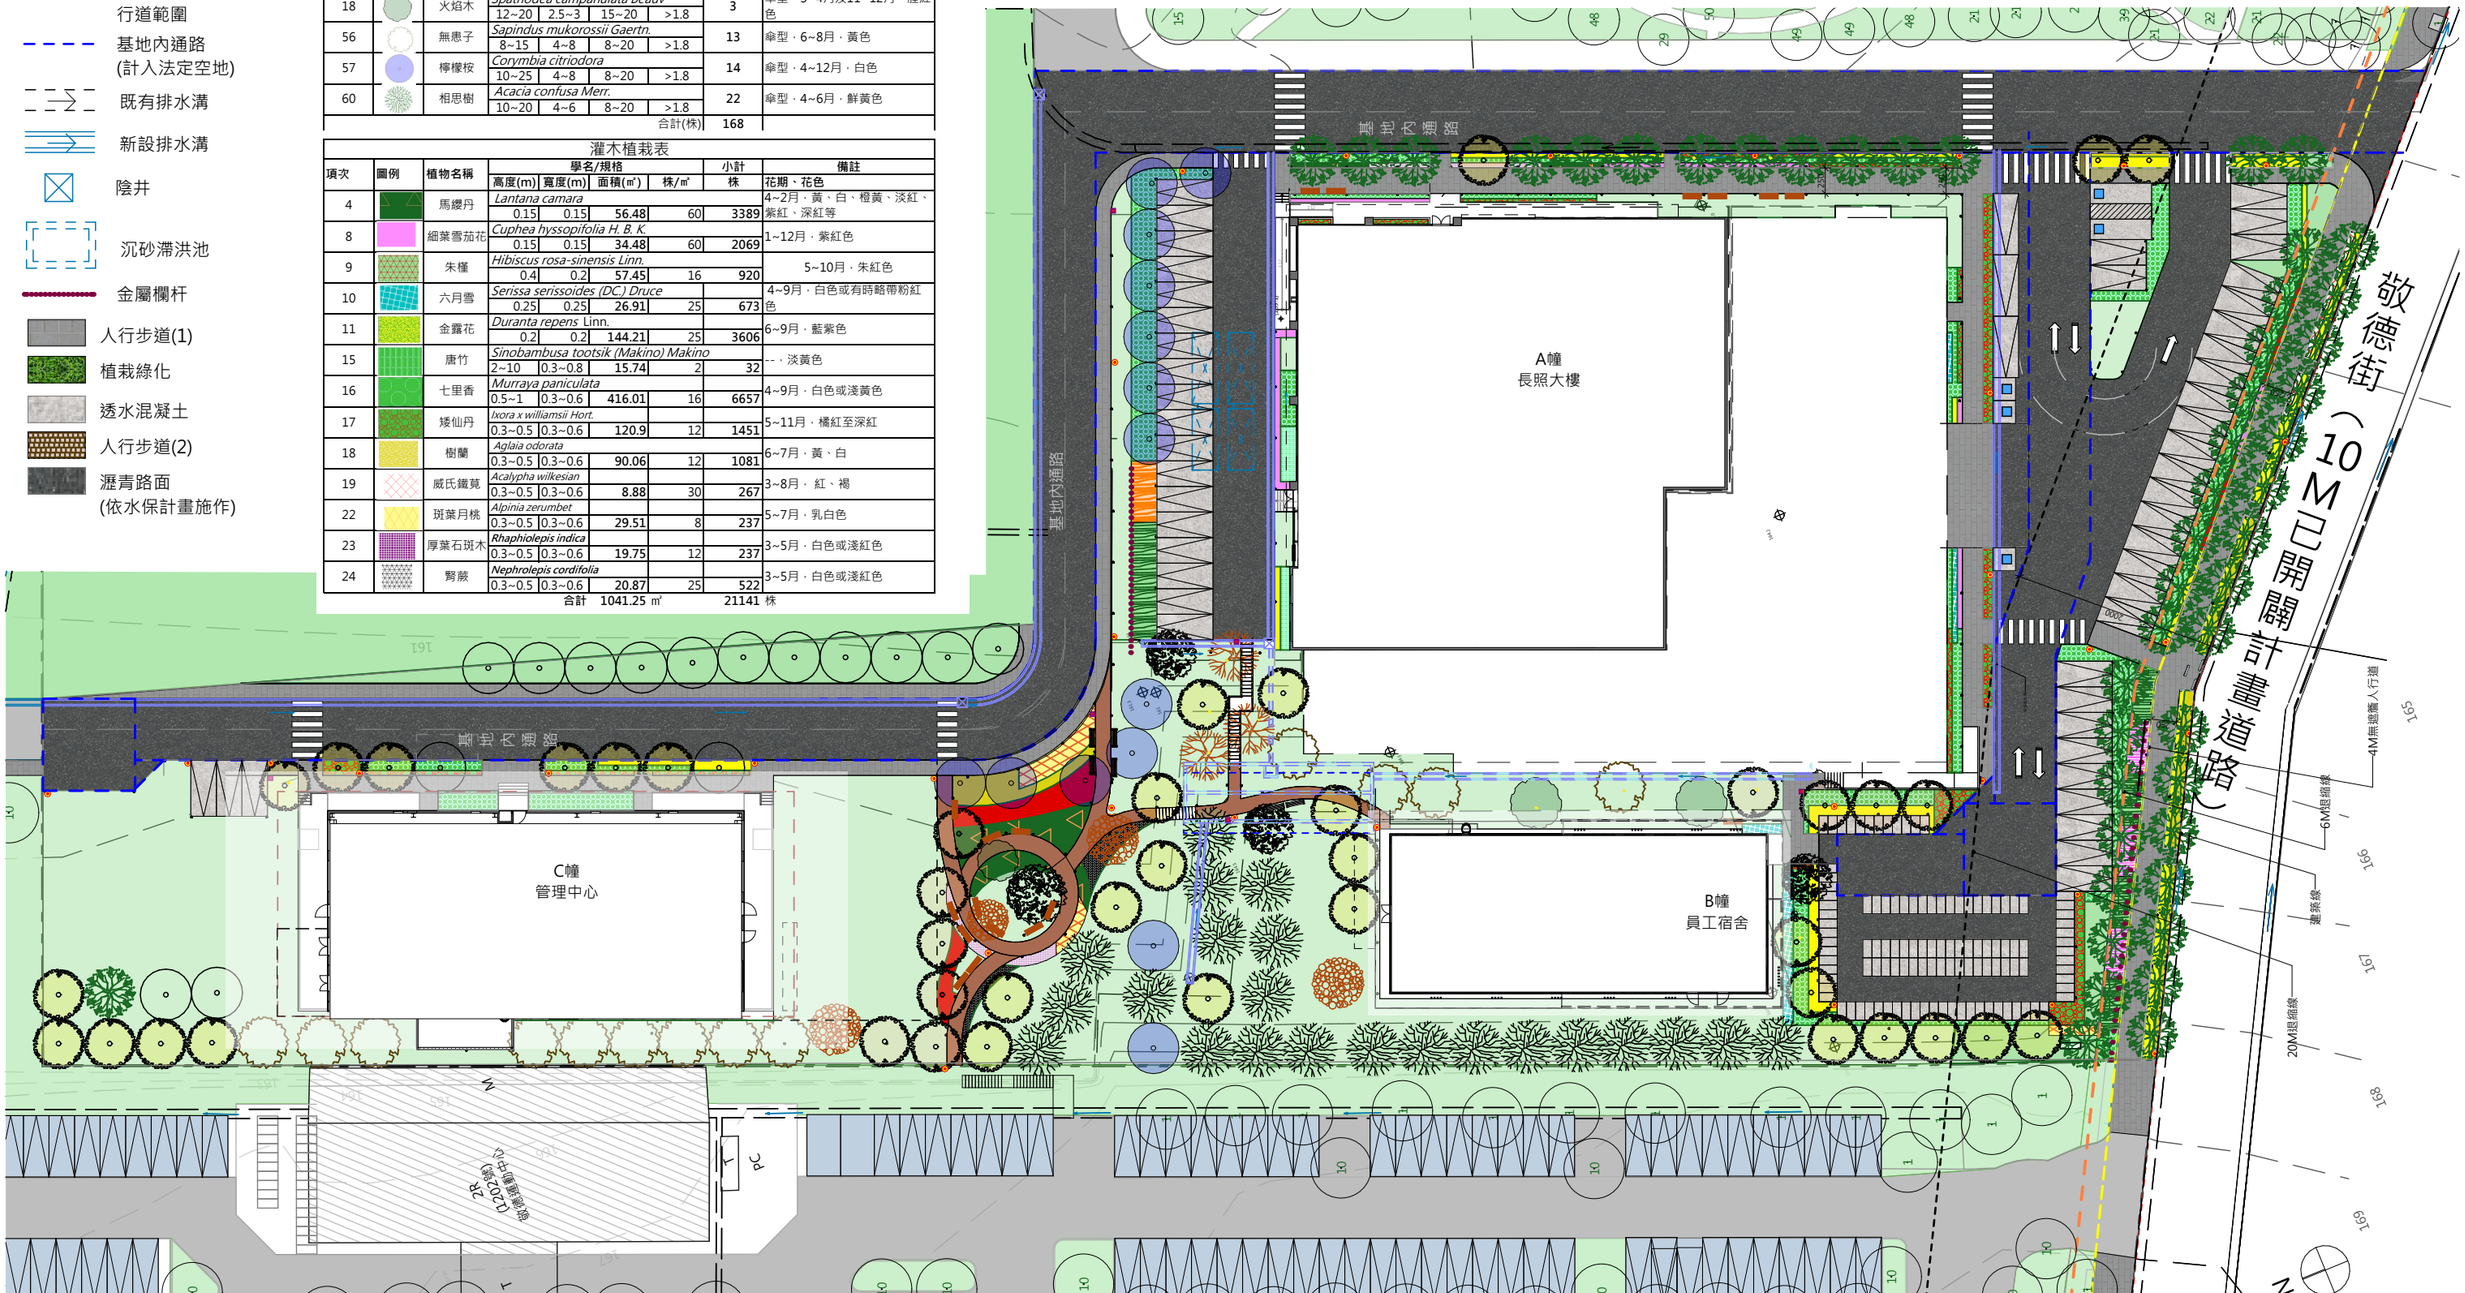

地面層景觀配置圖

葉宗衡建築師事務所
Yeh Tsung-Heng Architect&Associates
地址： 台中市西區樂群街125號
電話： (04) 23723858