

3-11 各向立面圖

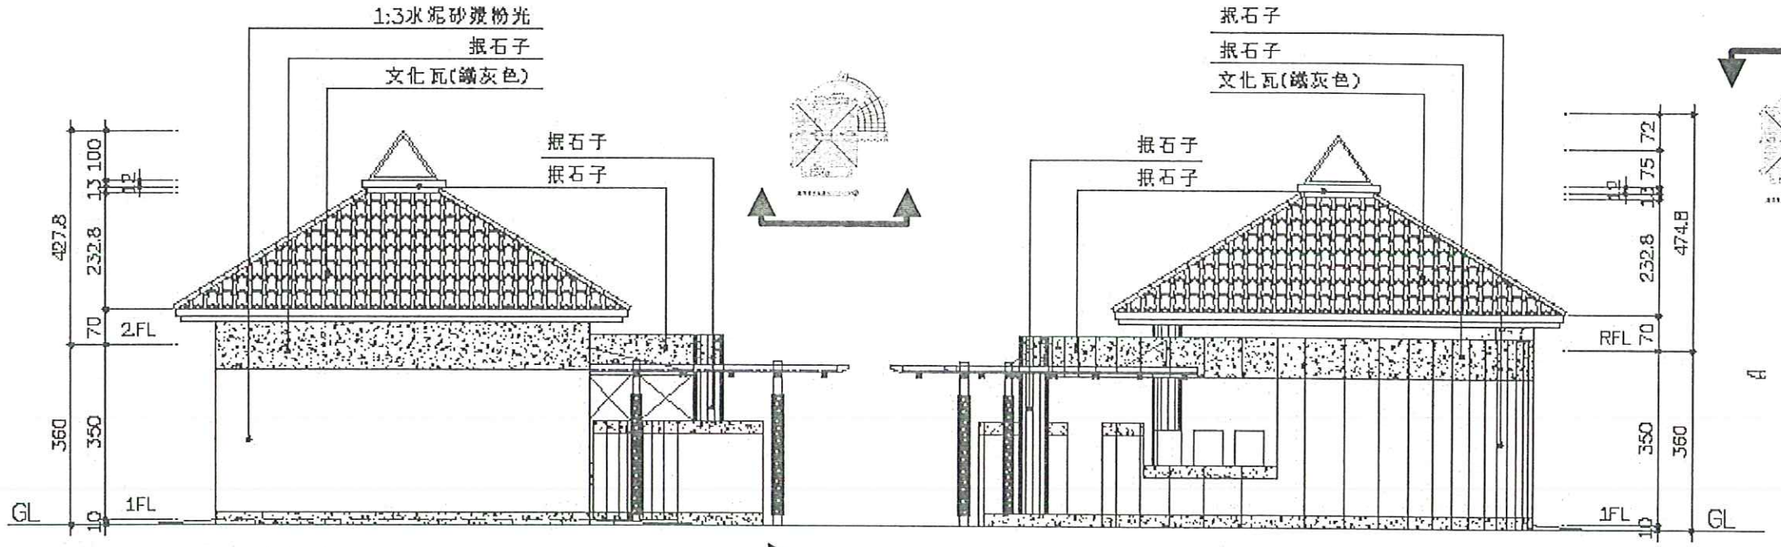


南向立面圖 SCALE:1:100

北向立面圖 SCALE:1:100

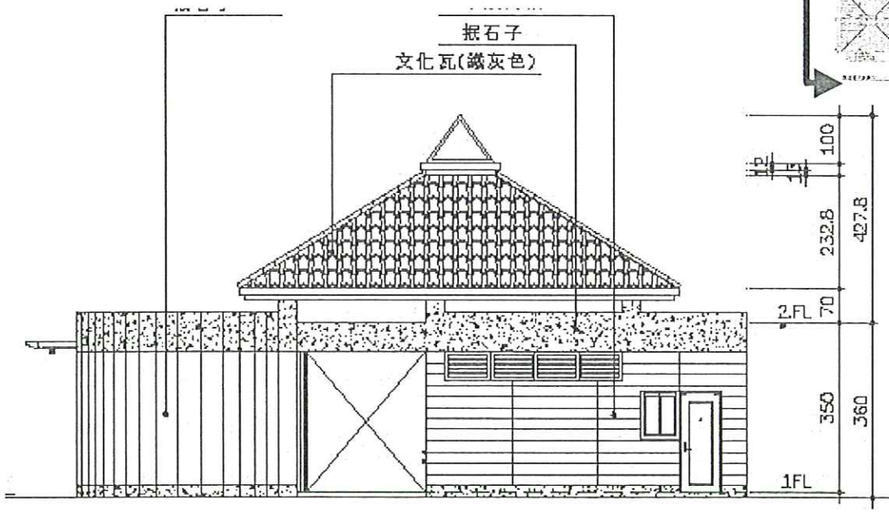

西向立面圖 SCALE:1:100

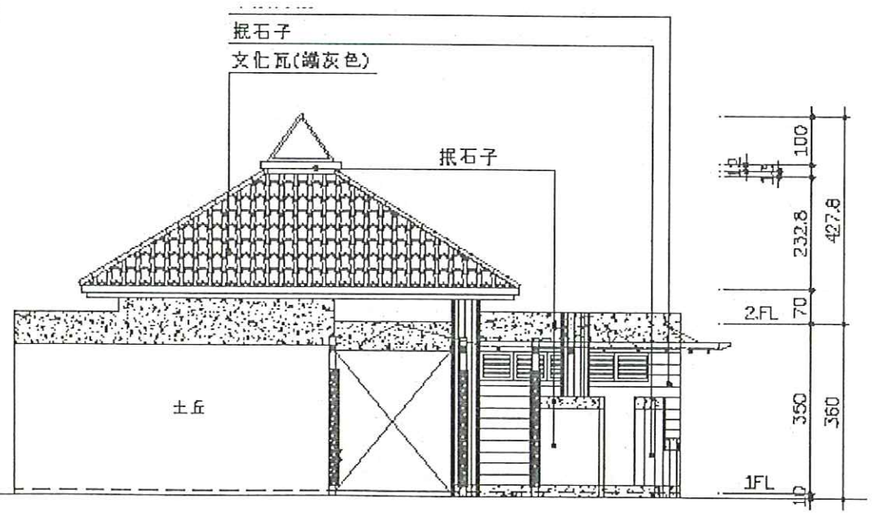

東向立面圖 SCALE:1:100