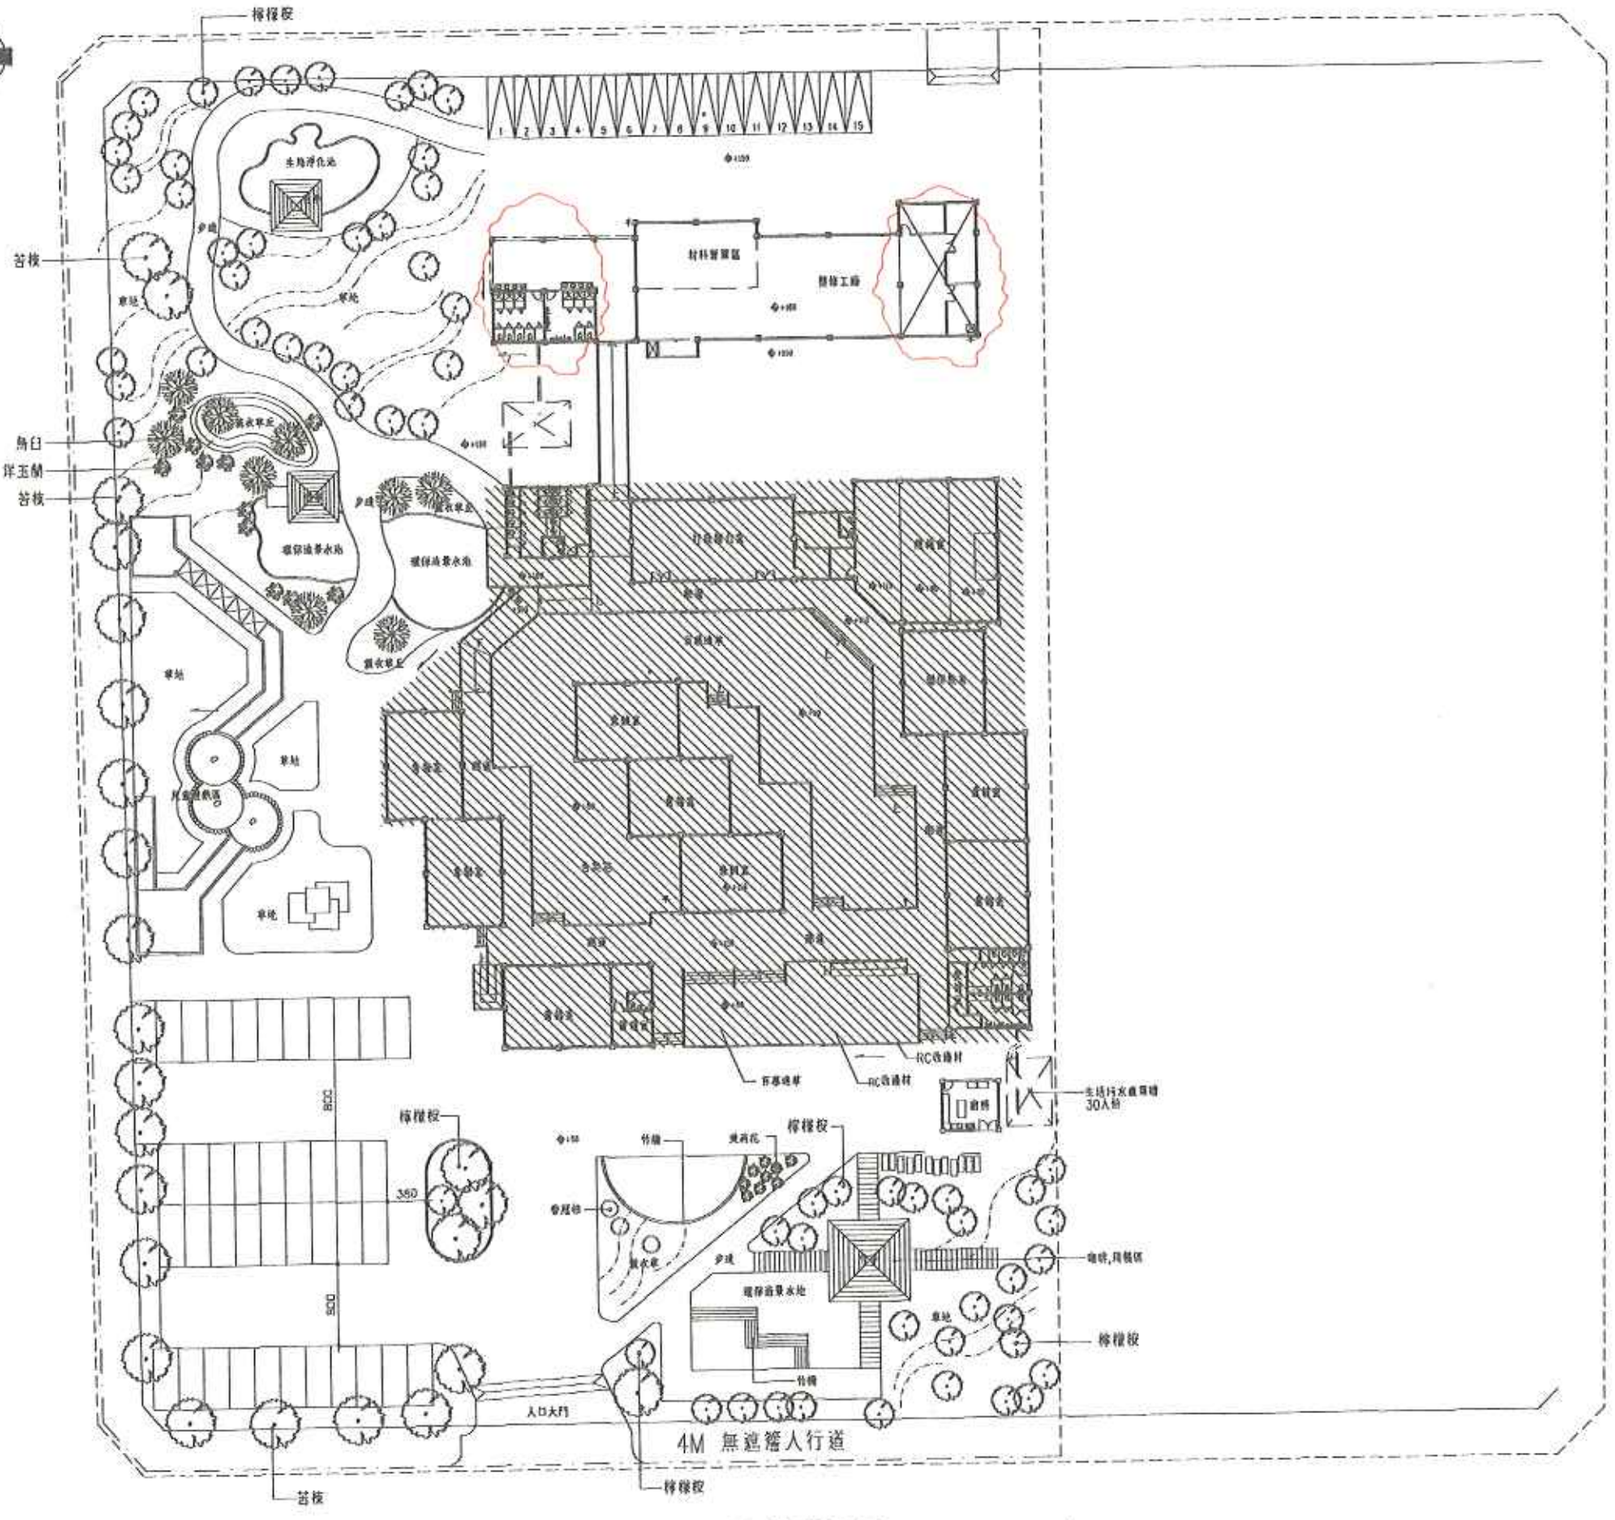


植栽配置圖　Scale: 1/600

張勝南
建築師事務所
地址：台中市中清路117-3號
電話：(04)2964515
傳真：(04)2964539
簽章

工程名稱/
台中市環境保護局實芝林園區新建工程統包案

圖名/
植栽配置圖

附註
變更前
變更位置示意

次	日期	修改內容	修改	核准

審核

核准	日期 93.03.20
校核	
繪圖 Mei.Wang	設計
業務編號： 9205	
圖檔編號：	
張號	圖號 A0