

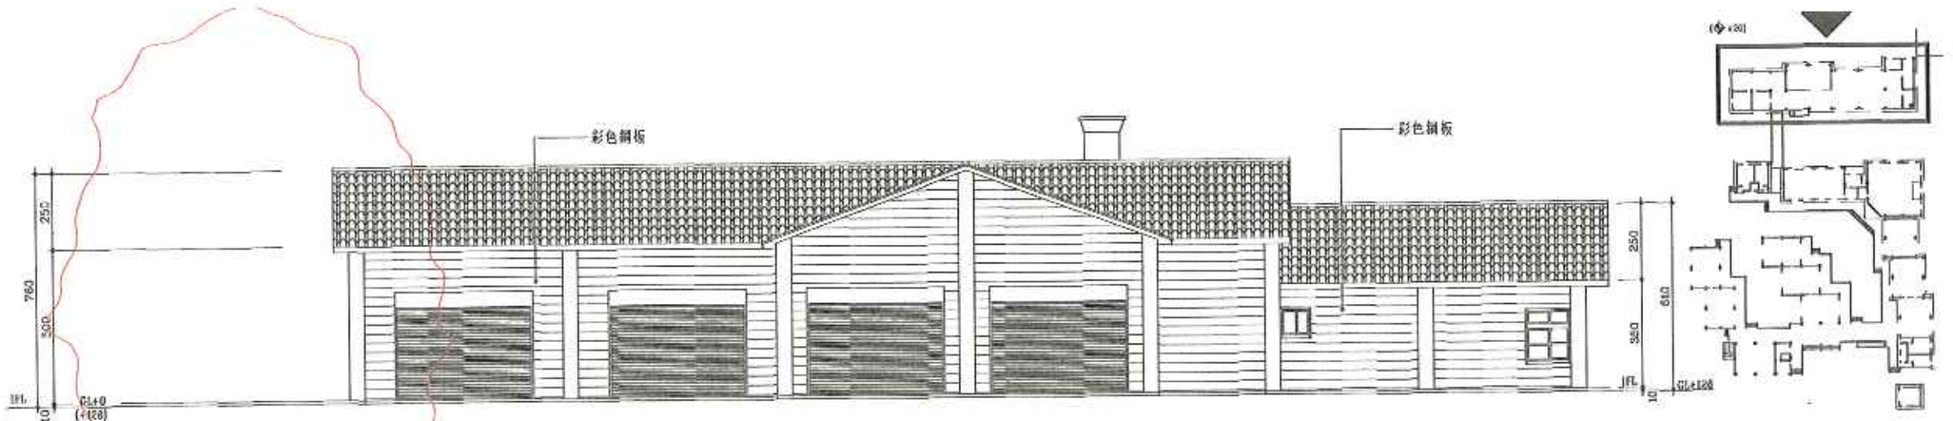



維修工廠正向立面圖 Scale:1/200

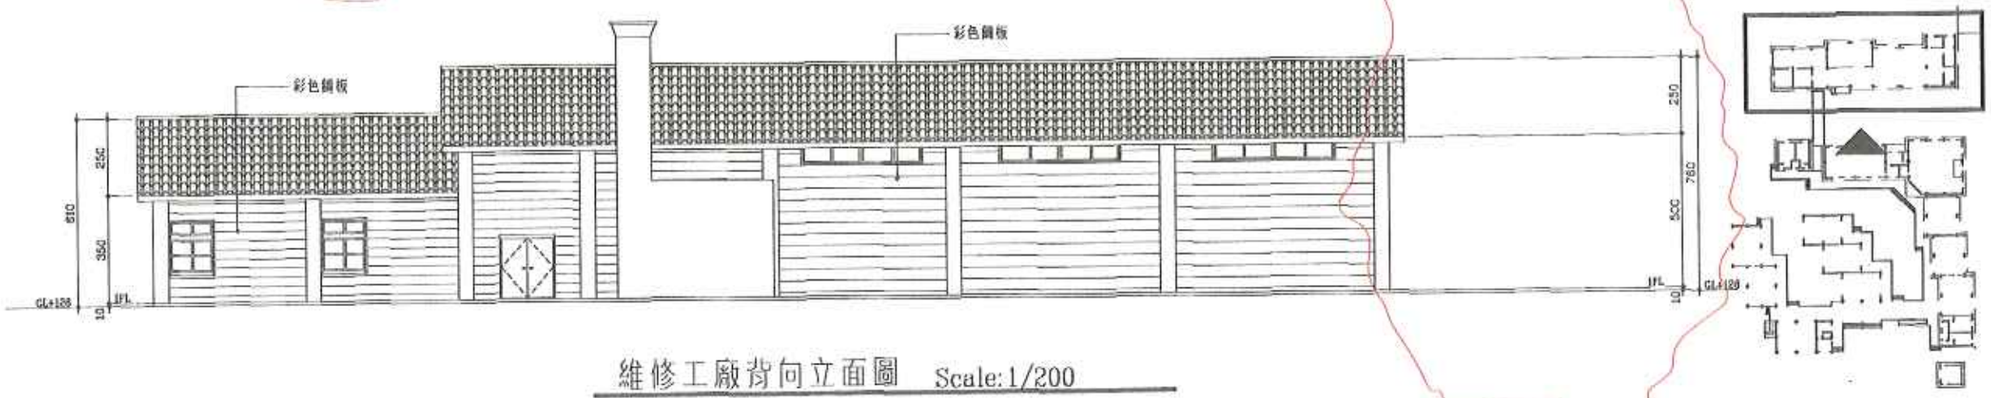

維修工廠背向立面圖 Scale:1/200

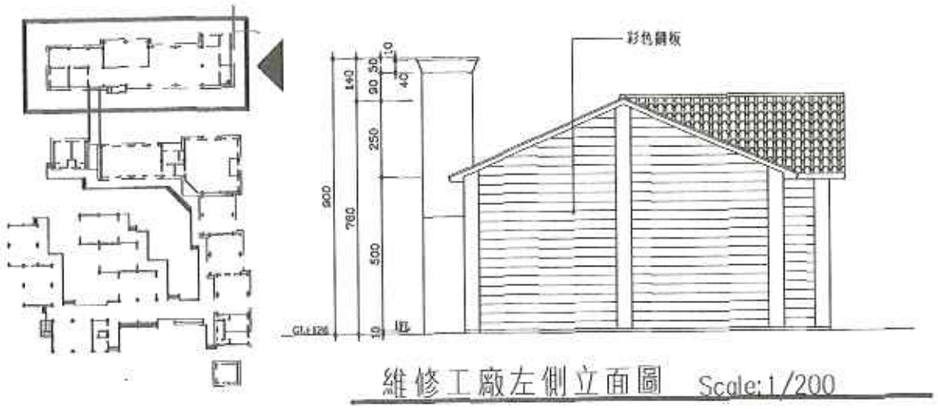

維修工廠左側立面圖 Scale:1/200

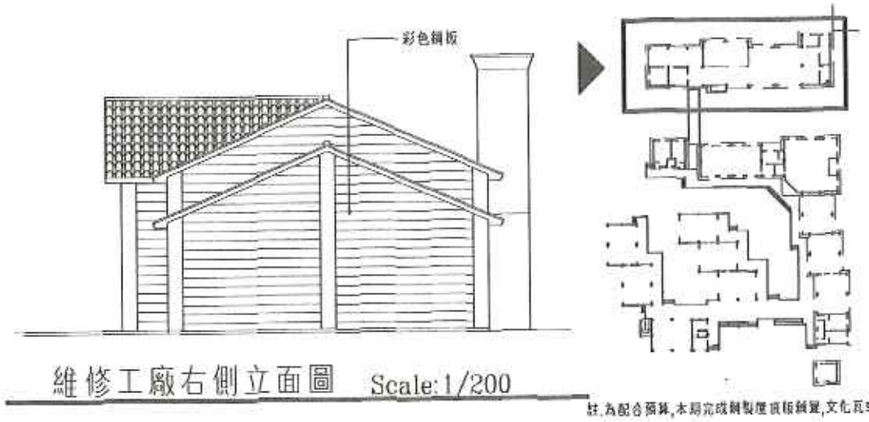

維修工廠右側立面圖 Scale:1/200

註:為配合預算,本期完成鋼製壓浪板鋪置,文化瓦或綜合瓦為下期工程

張勝南
建築師事務所

地址：台中市中清路117-3號
電話：(04)2964515
傳真：(04)2964539
簽章

工程名稱/

寶之林園區新建工程

圖名/

維修工廠立面圖

附註

變更後

變更位置示意

次數	日期	修改內容	修改

審核

核准	日期 93.09
校核	
繪圖	設計
案務編號： 9205	
圖檔編號	
張號	圖號