
三. 平面配置計畫圖

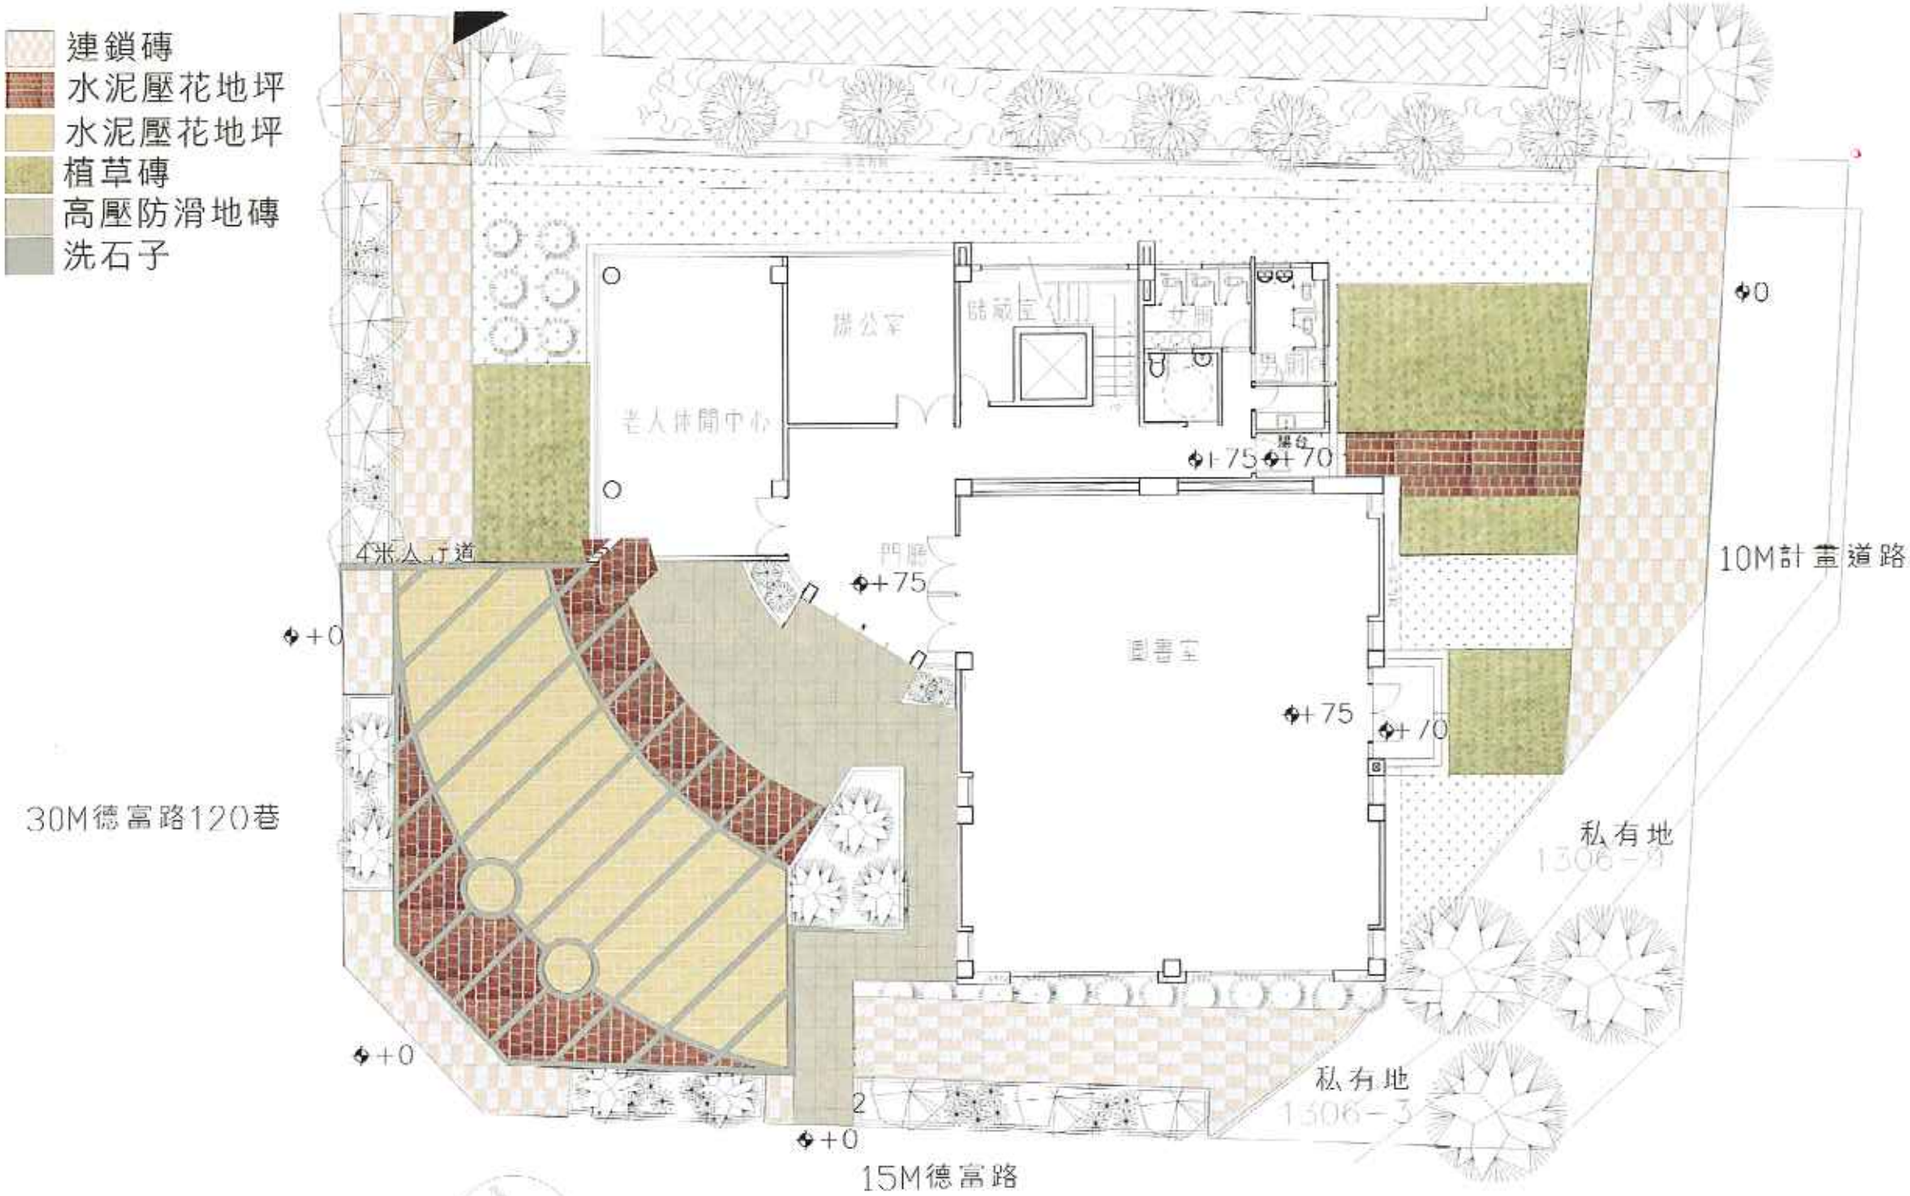

配置圖